




PROJEKTOWANIE I NADZÓR W BUDOWNICTWIE mgr inż. Jarosław Mikołajczyk 59-216 Kunice, Pątnów Legnicki 10A tel. kom. 502-296-226		
Obiekt	Szkoła podstawowa w Zebrzydowej Zebrzydowa 59, 59-730 Nowogrodzic	Inwentaryzacja
Inwestor	Gmina Nowogrodzic ul. Rynek 1, 59-730 Nowogrodzic	Branża architektoniczna
Tyt. rys.	Rzut piwnicy - inwentaryzacja	Skala 1:100
Projektant upr. proj. nr 230/87/Uw	mgr inż. arch. W. SERAFINOWICZ	Data 06 2014
Opracował	mgr inż. J. MIKOŁAJCZYK	Rys. nr 11

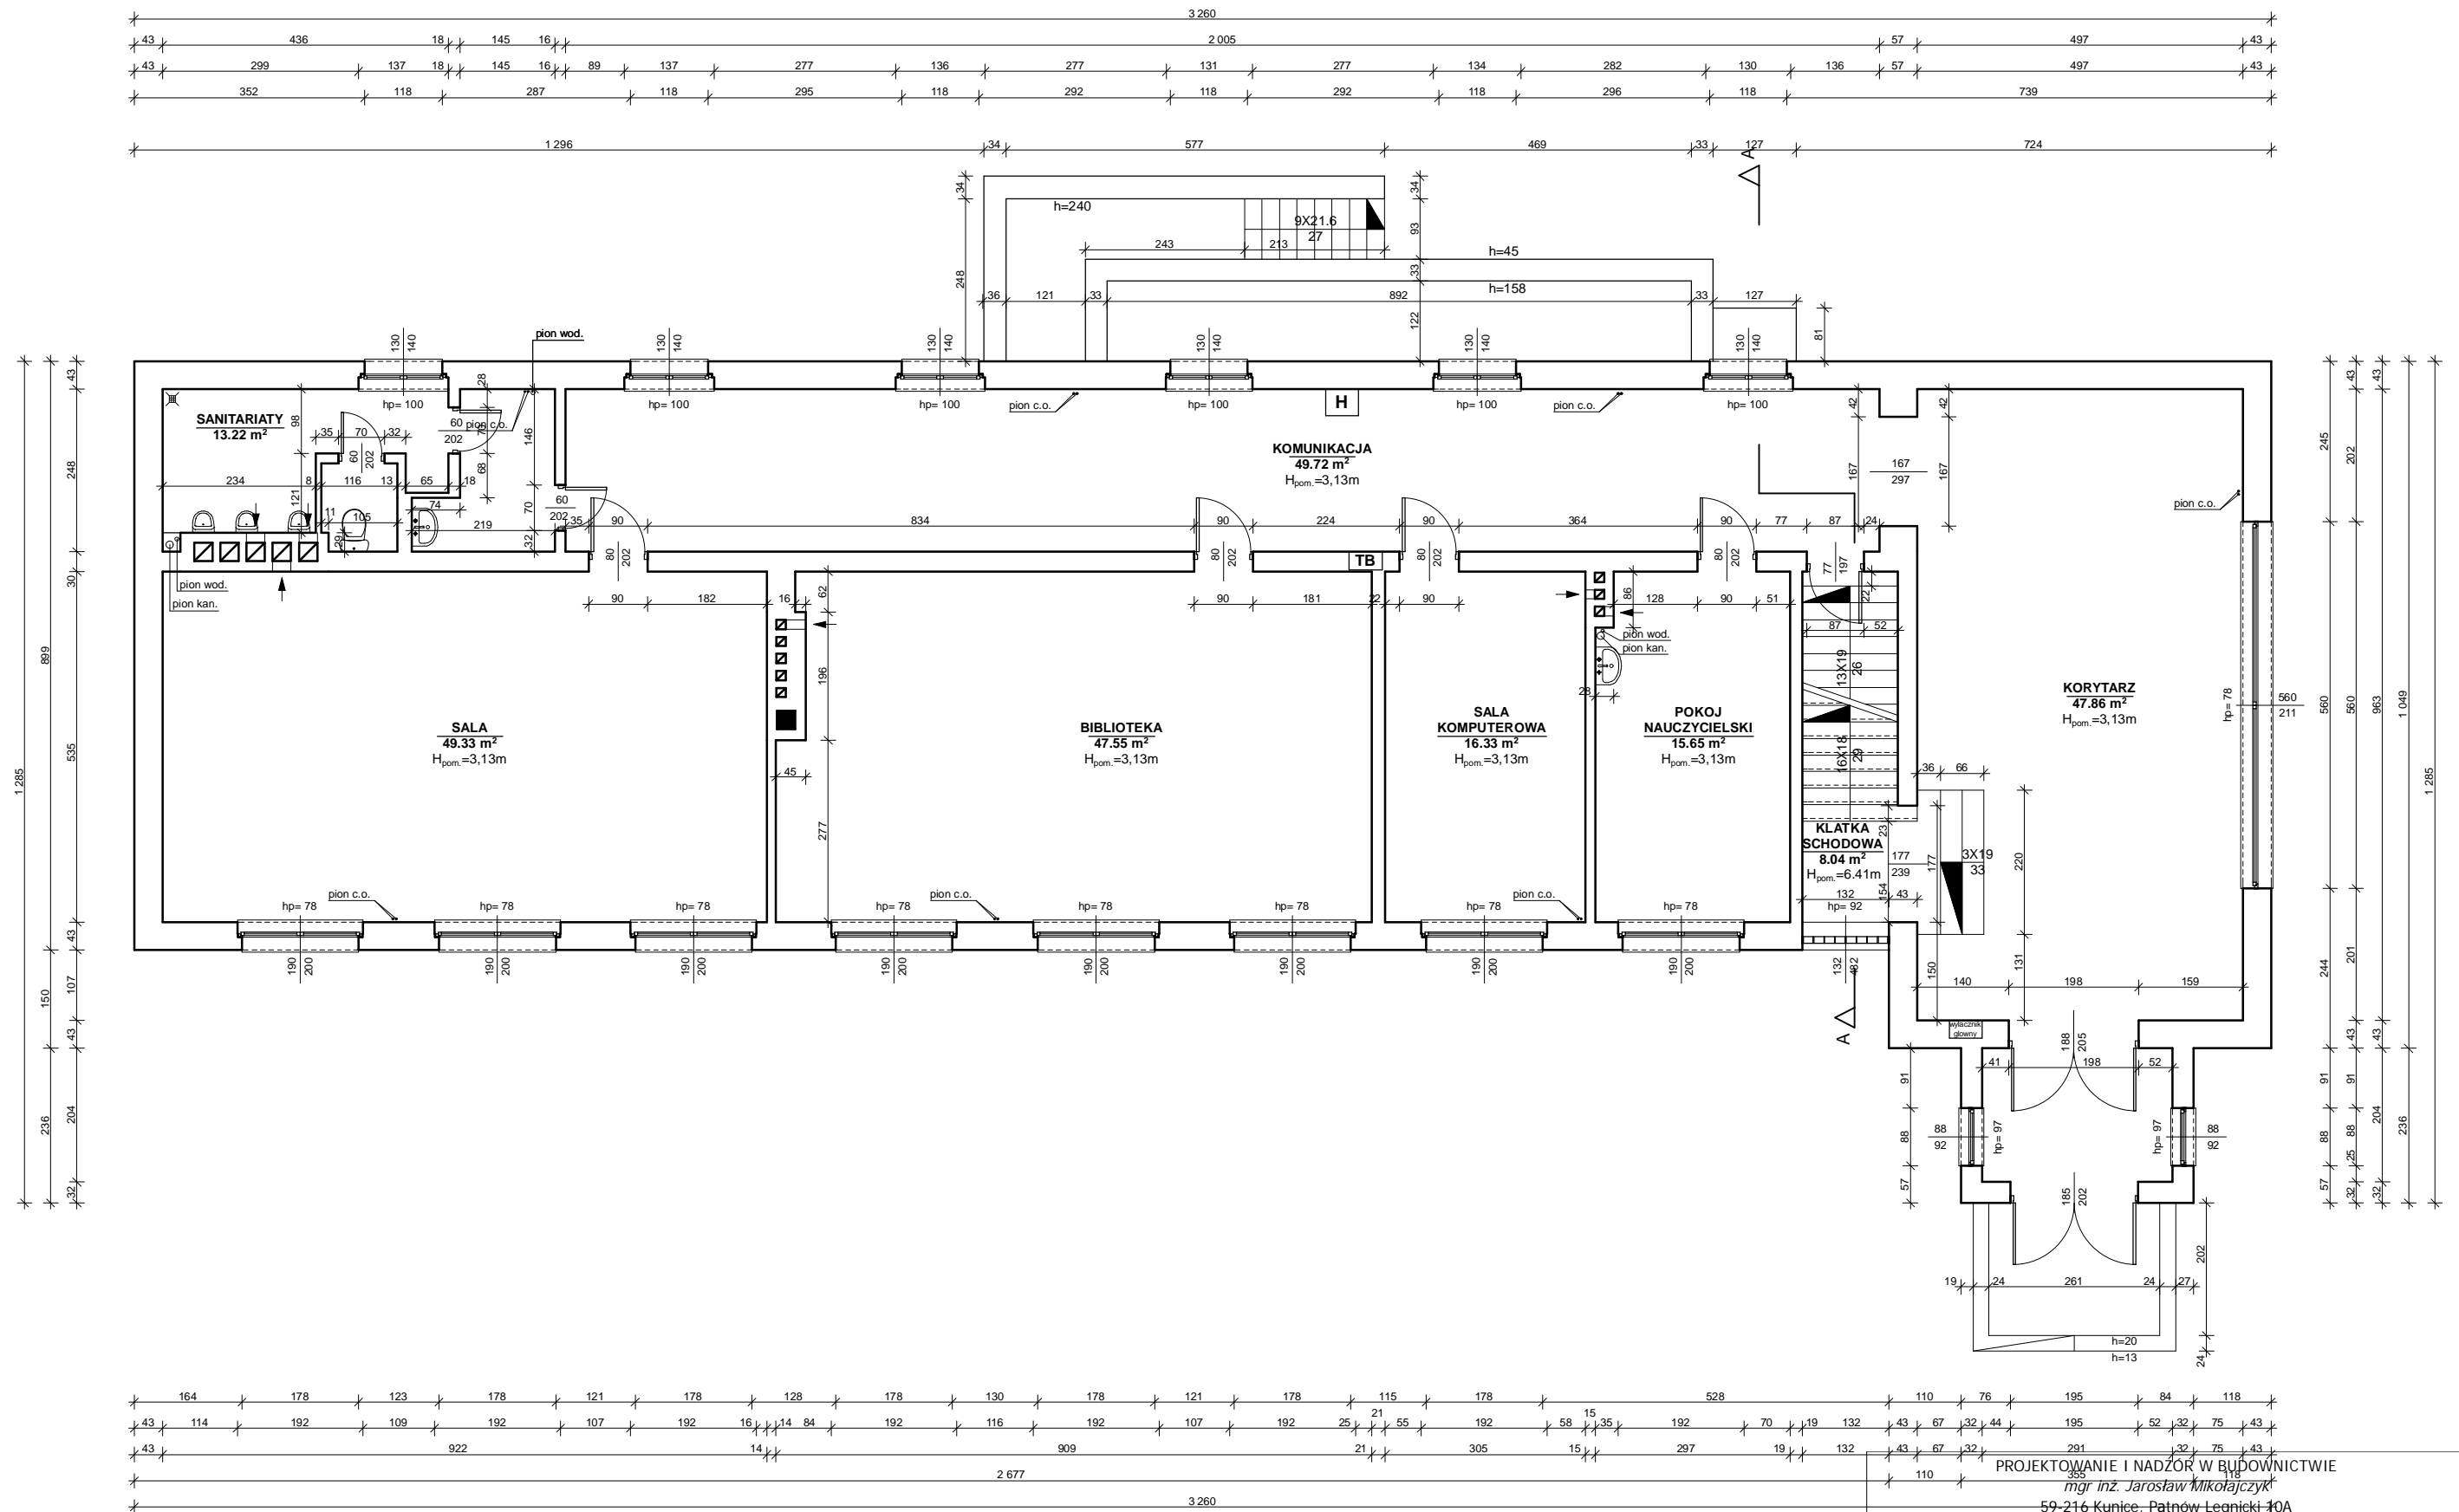



PROJEKTOWANIE I NADZÓR W BUDOWNICTWIE mgr inż. Jarosław Mikołajczyk 59-216 Kunice, Pałnów Legnicki 10A tel. kom. 502-296-226		
Obiekt	Szkoła podstawowa w Zebrzydowej Zebrzydowa 59, 59-730 Nowogrodzic	Inwentaryzacja
Inwestor	Gmina Nowogrodzic ul. Rynek 1, 59-730 Nowogrodzic	Branża architektoniczna
Tyt. rys.	Rzut parteru - inwentaryzacja	Skala 1:100
Projektant upr. proj. nr 230/87/Uw	mgr inż. arch. W. SERAFINOWICZ	Data 06 2014
Opracował	mgr inż. J. MIKOŁAJCZYK	Rys. nr 12

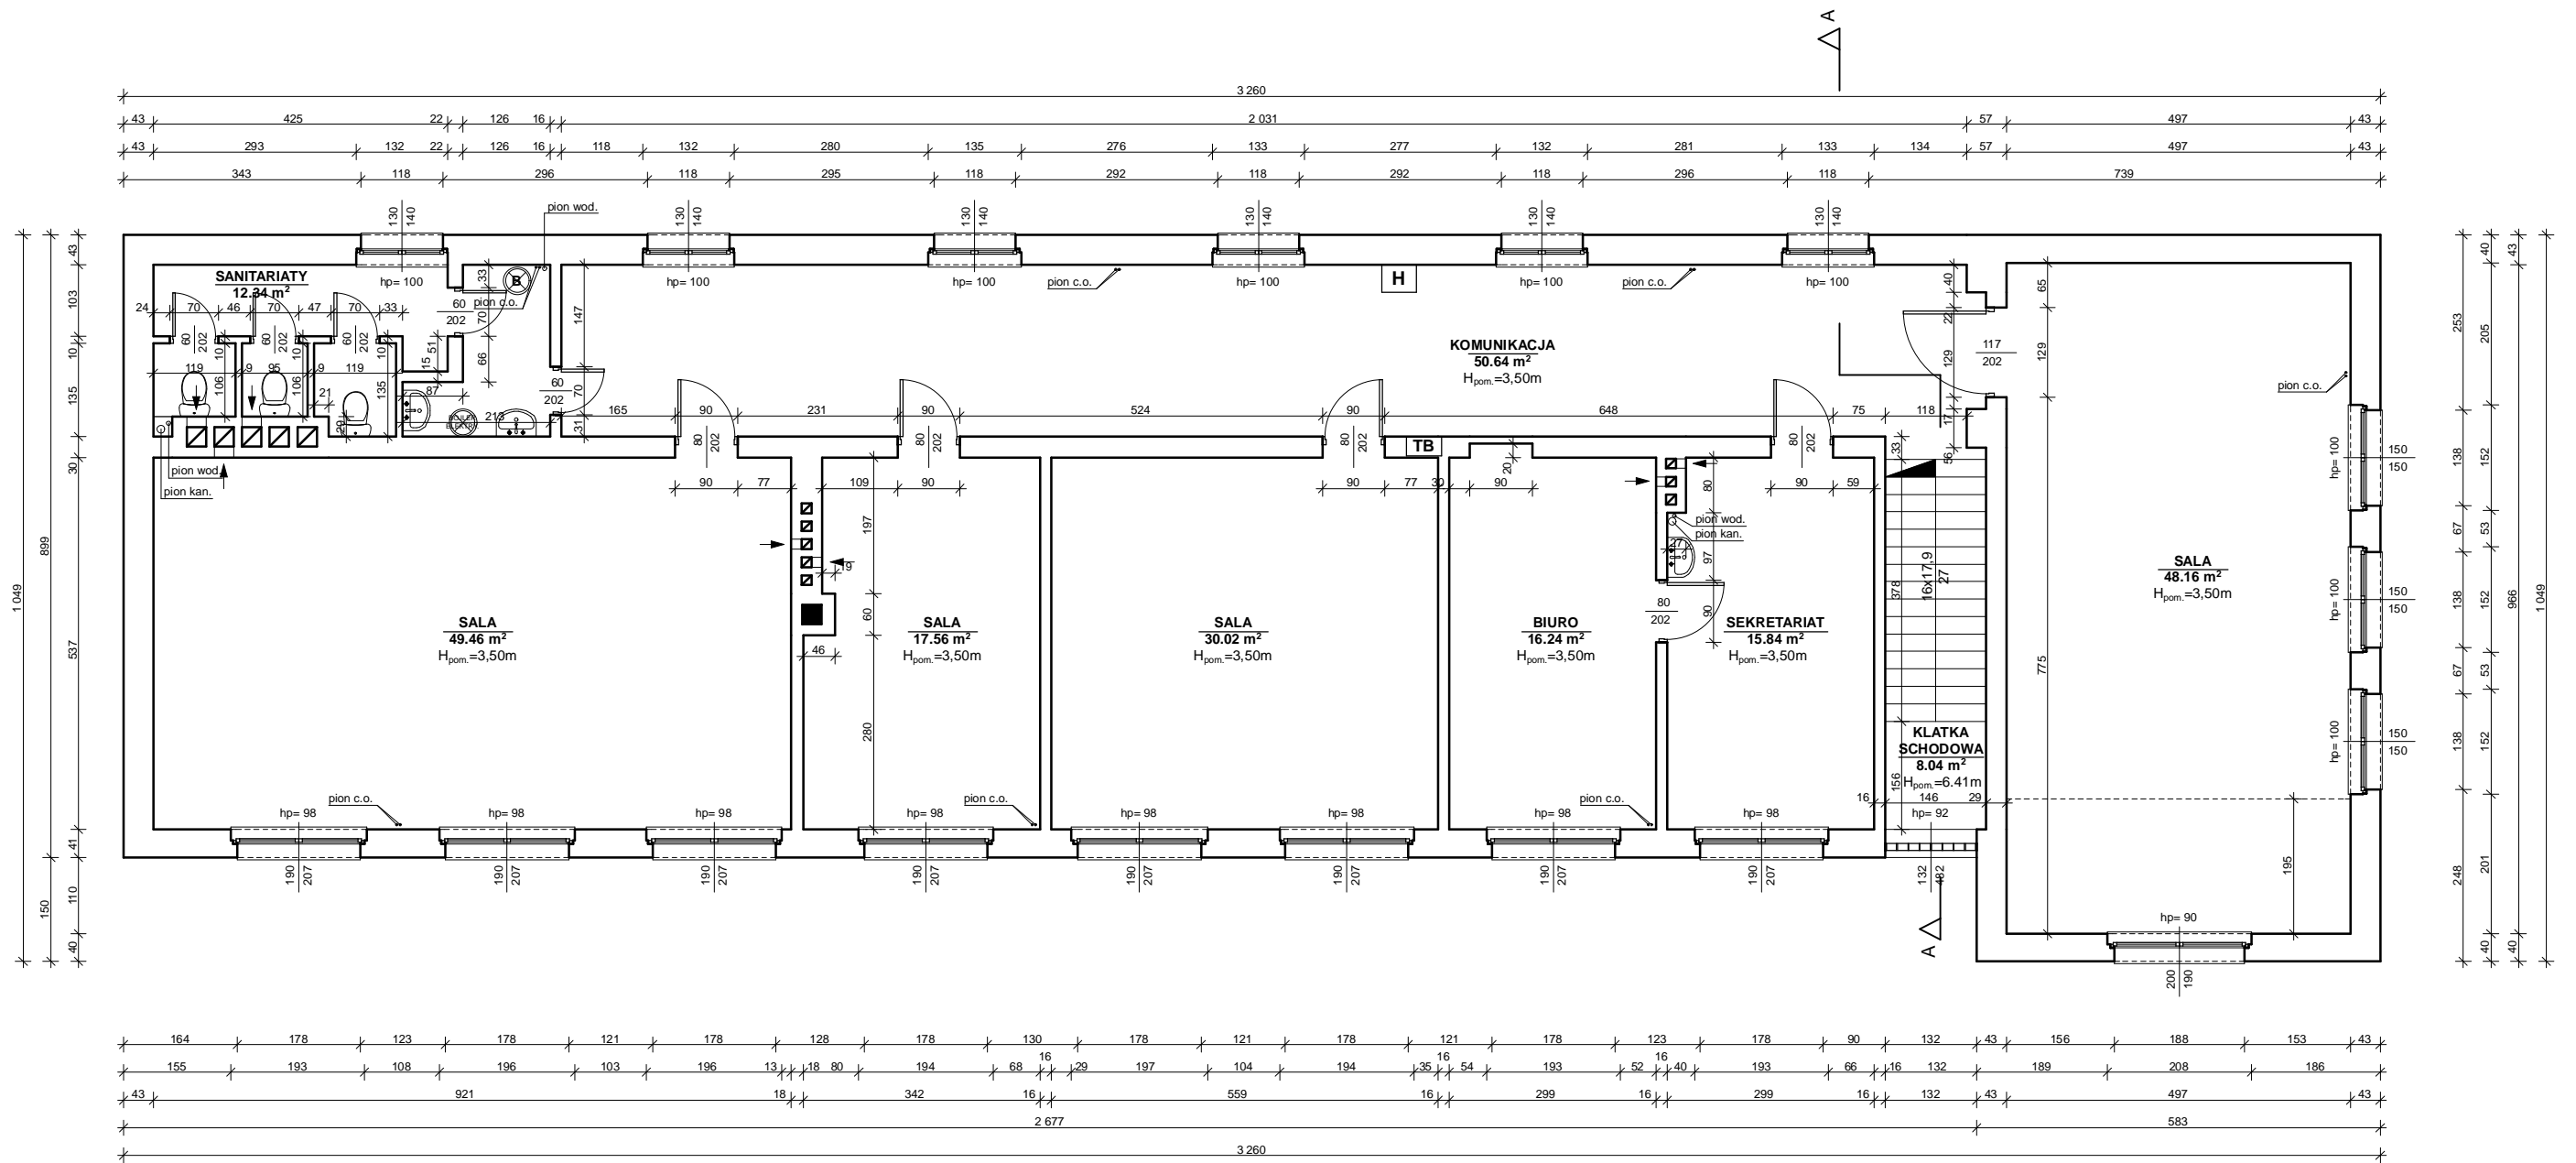



PROJEKTOWANIE I NADZÓR W BUDOWNICTWIE mgr inż. Jarosław Mikołajczyk 59-216 Kunice, Pątnów Legnicki 10A tel. kom. 502-296-226		
Obiekt	Szkoła podstawowa w Zebrzydowej Zebrzydowa 59, 59-730 Nowogrodzicek	Inwentaryzacja
Inwestor	Gmina Nowogrodzicek ul. Rynek 1, 59-730 Nowogrodzicek	Branża architektoniczna
Tyt. rys.	Rzut piętra - inwentaryzacja	Skala 1:100
Projektant upr. proj. nr 230/87/Uw	mgr inż. arch. W. SERAFINOWICZ	Data 06 2014
Opracował	mgr inż. J. MIKOŁAJCZYK	Rys. nr 13

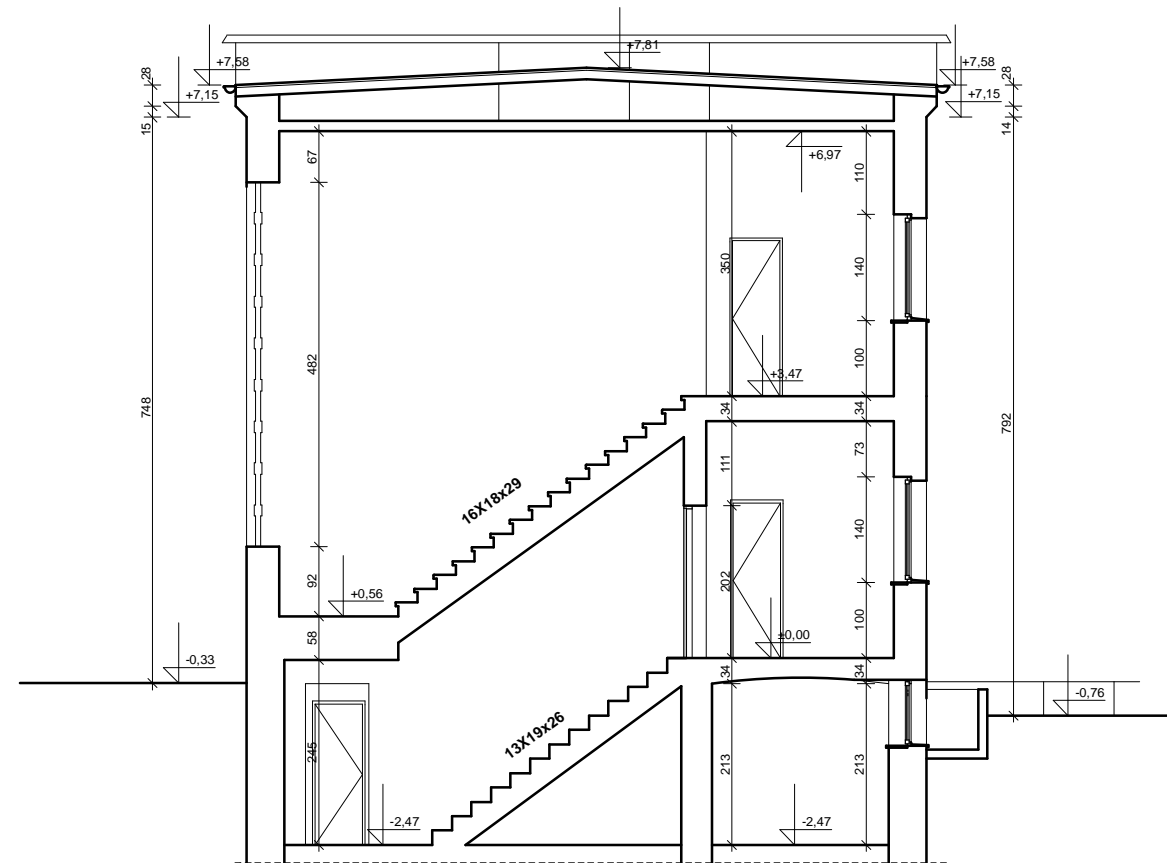

PROJEKTOWANIE I NADZÓR W BUDOWNICTWIE mgr inż. Jarosław Mikołajczyk 59-216 Kunice, Pątnów Legnicki 10A tel. kom. 502-296-226		
Obiekt	Szkoła podstawowa w Zebrzydowej Zebrzydowa 59, 59-730 Nowogrodzic	Inwentaryzacja
Inwestor	Gmina Nowogrodzic ul. Rynek 1, 59-730 Nowogrodzic	Branża architektoniczna
Tyt. rys.	Przekrój - inwentaryzacja	Skala 1:100
Projektant upr. proj. nr 230/87/Uw	mgr inż. arch. W. SERAFINOWICZ	Data 06 2014
Opracował	mgr inż. J. MIKOŁAJCZYK	Rys. nr 14

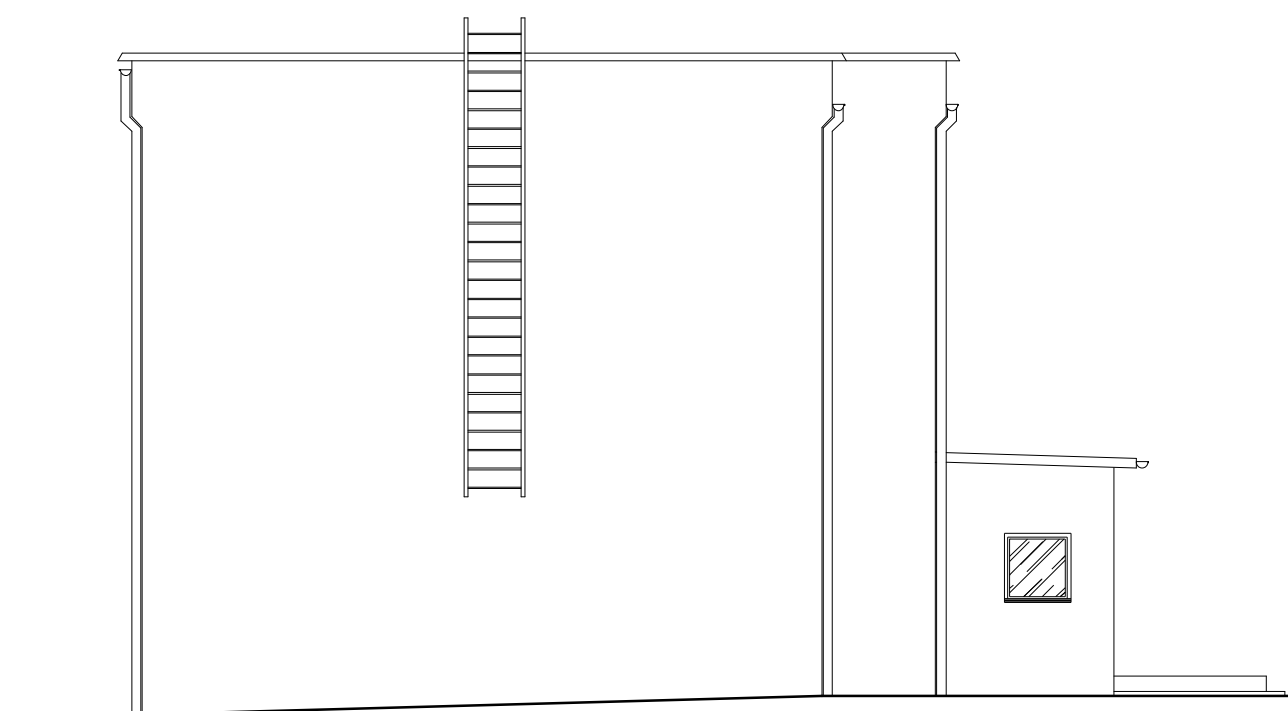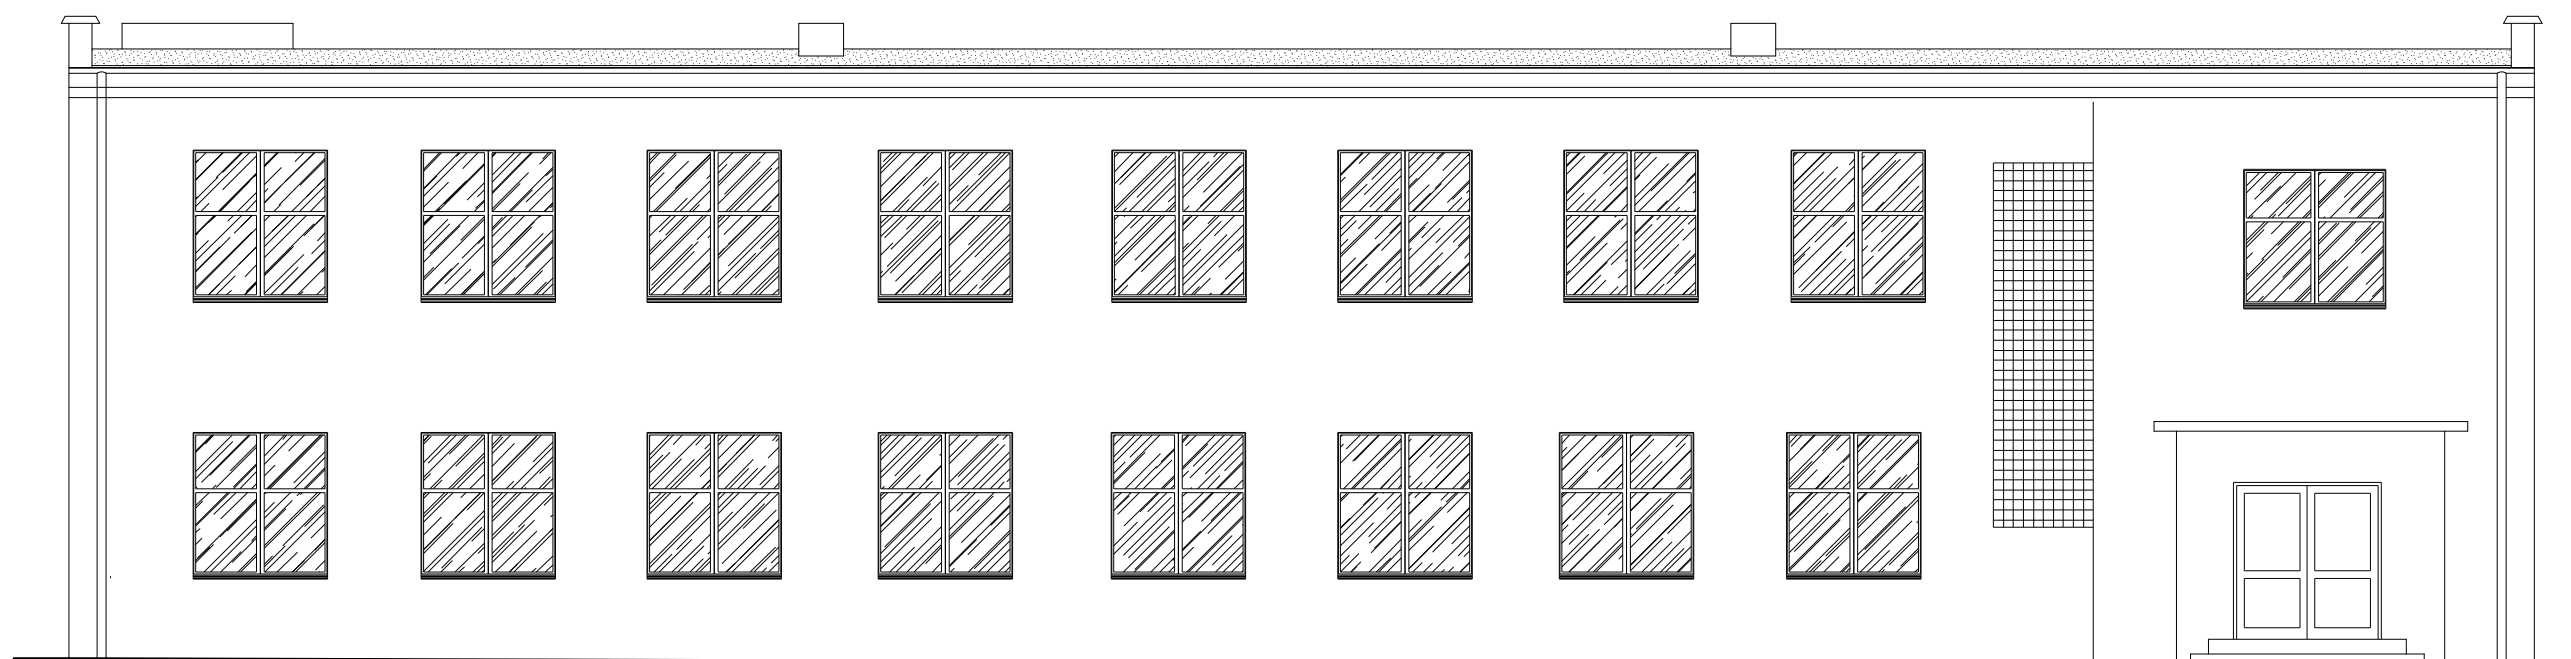

PROJEKTOWANIE I NADZÓR W BUDOWNICTWIE mgr inż. Jarosław Mikołajczyk 59-216 Kunice, Pątnów Legnicki 10A tel. kom. 502-296-226		
Obiekt	Szkoła podstawowa w Zebrzydowej Zebrzydowa 59, 59-730 Nowogrodzic	Inwentaryzacja
Inwestor	Gmina Nowogrodzic ul. Rynek 1, 59-730 Nowogrodzic	Branża architektoniczna
Tyt. rys.	- inwentaryzacja	Skala 1:100
Projektant upr. proj. nr 230/87/Uw	mgr inż. arch. W. SERAFINOWICZ	Data 06 2014
Opracował	mgr inż. J. MIKOŁAJCZYK	Rys. nr 15

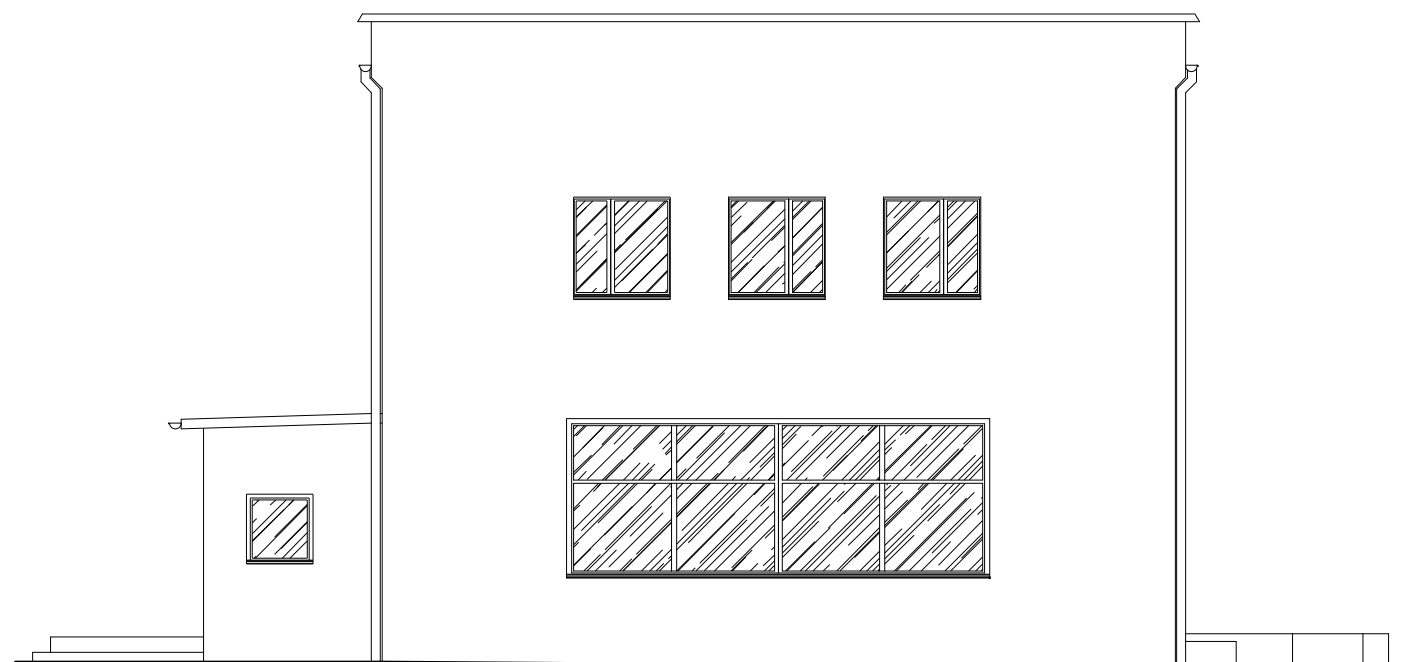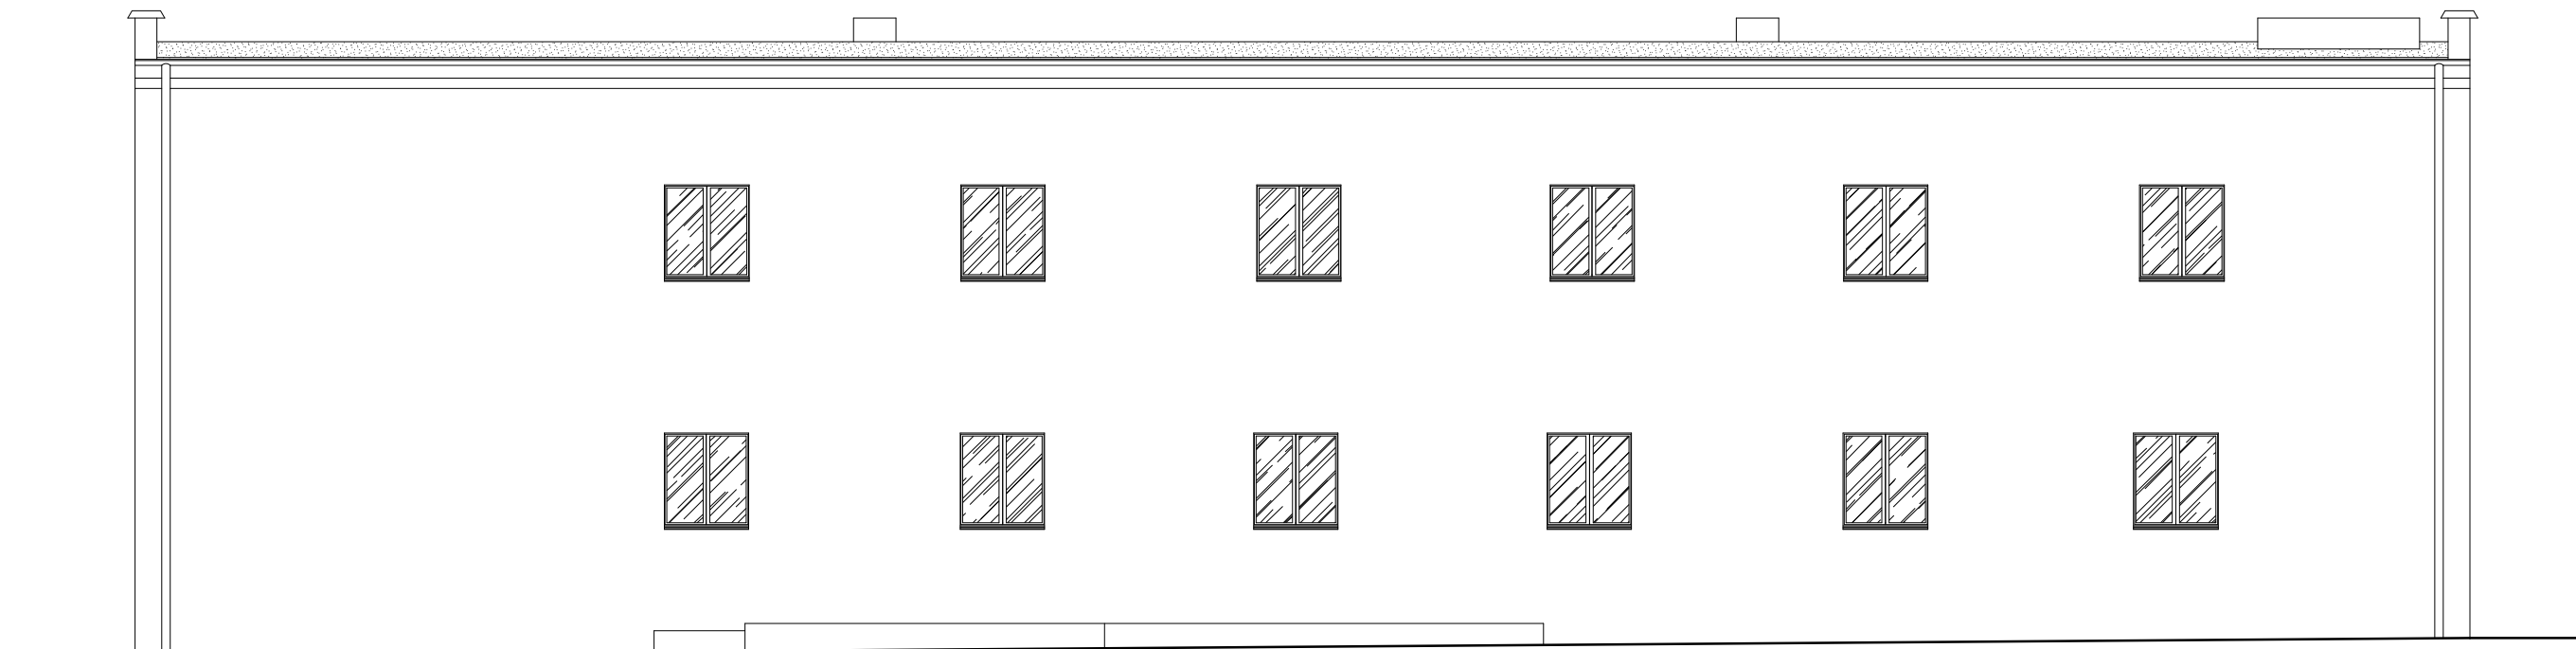

PROJEKTOWANIE I NADZÓR W BUDOWNICTWIE <i>mgr inż. Jarosław Mikołajczyk</i> 59-216 Kunice, Pątnów Legnicki 10A tel. kom. 502-296-226		
Obiekt	Szkoła podstawowa w Zebrzydowej Zebrzydowa 59, 59-730 Nowogrodzic	Inwentaryzacja
Inwestor	Gmina Nowogrodzic ul. Rynek 1, 59-730 Nowogrodzic	Branża architektoniczna
Tyt. rys.	- inwentaryzacja	Skala 1:100
Projektant upr. proj. nr 230/87/Uw	mgr inż. arch. W. SERAFINOWICZ	Data 06 2014
Opracował	mgr inż. J. MIKOŁAJCZYK	Rys. nr 16