

MAPA DO CELÓW PROJEKTOWYCH

skala 1:500

Opracowana na podstawie mapy zasadniczej w skali 1:1000 sekcja nr: 451.322.101.
 Granice na mapie zgodne z operatem ewidencji gruntów.
 Układ współrzędnych „1965”, poziom odniesienia Kronsztadt.
 Nie wyklucza się istnienia w terenie innych nie wykazanych na mapie urządzeń podziemnych, które nie były zgłoszone do inwentaryzacji, lub o których brak jest informacji w instytucjach branżowych. Nie ustalano służebności gruntowych.


Mapę zaktualizowano w marcu 2014.

zakres opracowania
KRYSTYNA BUKOWSKA
 Biuro i Skł.
 GEODETA UPRAWNIONY
 Nr rej. MGPIB 12372
 11 MAR. 2014

Podkreśla się, że niniejszy dokument został opracowany w wyniku wykonania czynności geodezyjnych. Wzrostem rezultaty zawiera opis techniczny wpisany do ewidencji materiałów państwowego zasobu geodezyjnego i kartograficznego.
 STAROSTA BOLESŁAWSKI
 POWIATOWY OŚRODEK DOKUMENTACJI
 GEODEZYJNEJ I KARTOGRAFICZNEJ
 Identyfikator ewidencyjny materiału zasobu geodezyjnego i kartograficznego: Wsk. 6640.256.2014
 Data wpisu operatu technicznego do ewidencji materiałów zasobu geodezyjnego i kartograficznego: 24 MAR 2014
 Imię, nazwisko i podpis: Anna Samusz, J. asf.

195.5
LEGENDA:

1.		Projektowane kontenery stanowiące zaplecze boiska ± 0.00 = 195.15 m n.p.m.
2.		Projektowane utwardzone ciągi piesze, opaski
3.		Istniejące tereny zieleni niskiej i wysokiej, płyta boiska sportowego
		Granice działki z nieruchomościami sąsiednimi
		Istniejący przebieg instalacji telekomunikacyjnej

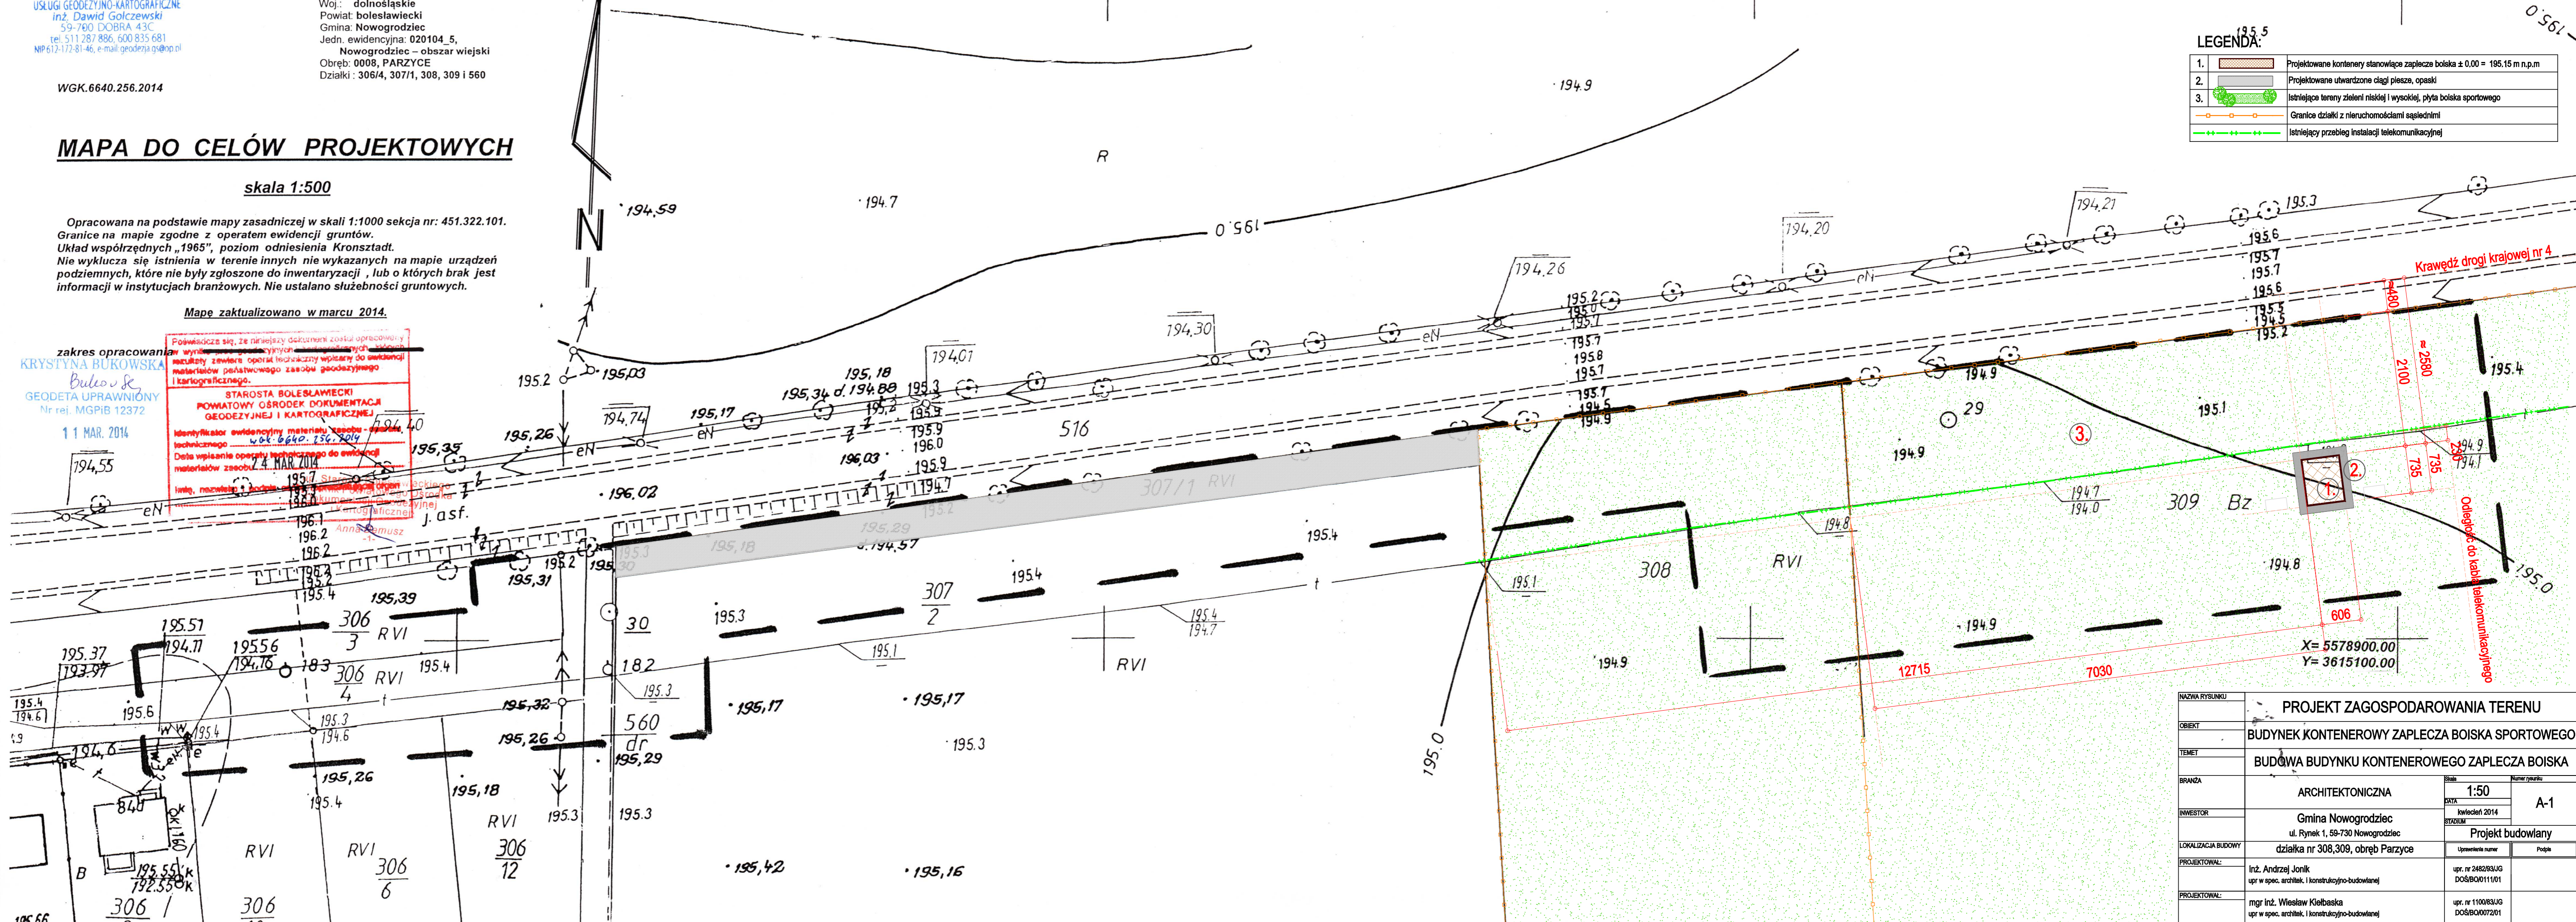

NAZWA RYSUNKU	PROJEKT ZAGOSPODAROWANIA TERENU		
OBIEKT	BUDYNEK KONTENEROWY ZAPLECZA BOISKA SPORTOWEGO		
TEMAT	BUDOWA BUDYNKU KONTENEROWEGO ZAPLECZA BOISKA		
BRANŻA	ARCHITEKTONICZNA	Skala 1:50	Numer rysunku A-1
INWESTOR	Gmina Nowogrodzic ul. Rynek 1, 59-730 Nowogrodzic	DATA kwiecień 2014	STADIUM Projekt budowlany
LOKALIZACJA BUDOWY	działka nr 308,309, obręb Parzyce	Uprawnienie numer	Podpis
PROJEKTOWAŁ:	inż. Andrzej Jonik upr. w spec. architekt. i konstrukcyjno-budowlanej	upr. nr 2452/83/UG DOŚ/BO/11101	
PROJEKTOWAŁ:	mgr inż. Wiesław Kielbaska upr. w spec. architekt. i konstrukcyjno-budowlanej	upr. nr 1100/83/UG DOŚ/BO/007201	