


- 1 Kocioł na paliwo stałe 45 kW
- 2 Sterownik kotła
- 3 Zawór upustowy bezpieczeństwa termicznego
- 4 Zestaw pompowy z zaworem różnicowym gravitacyjnym
- 5 Zawór 4-drogowy mieszający z siłownikiem
- 6 Zawór kulowy odcinający
- 7 Naczynie wzbiorcze zamknięte 80 l
- 8 Podgrzewacz 300 l

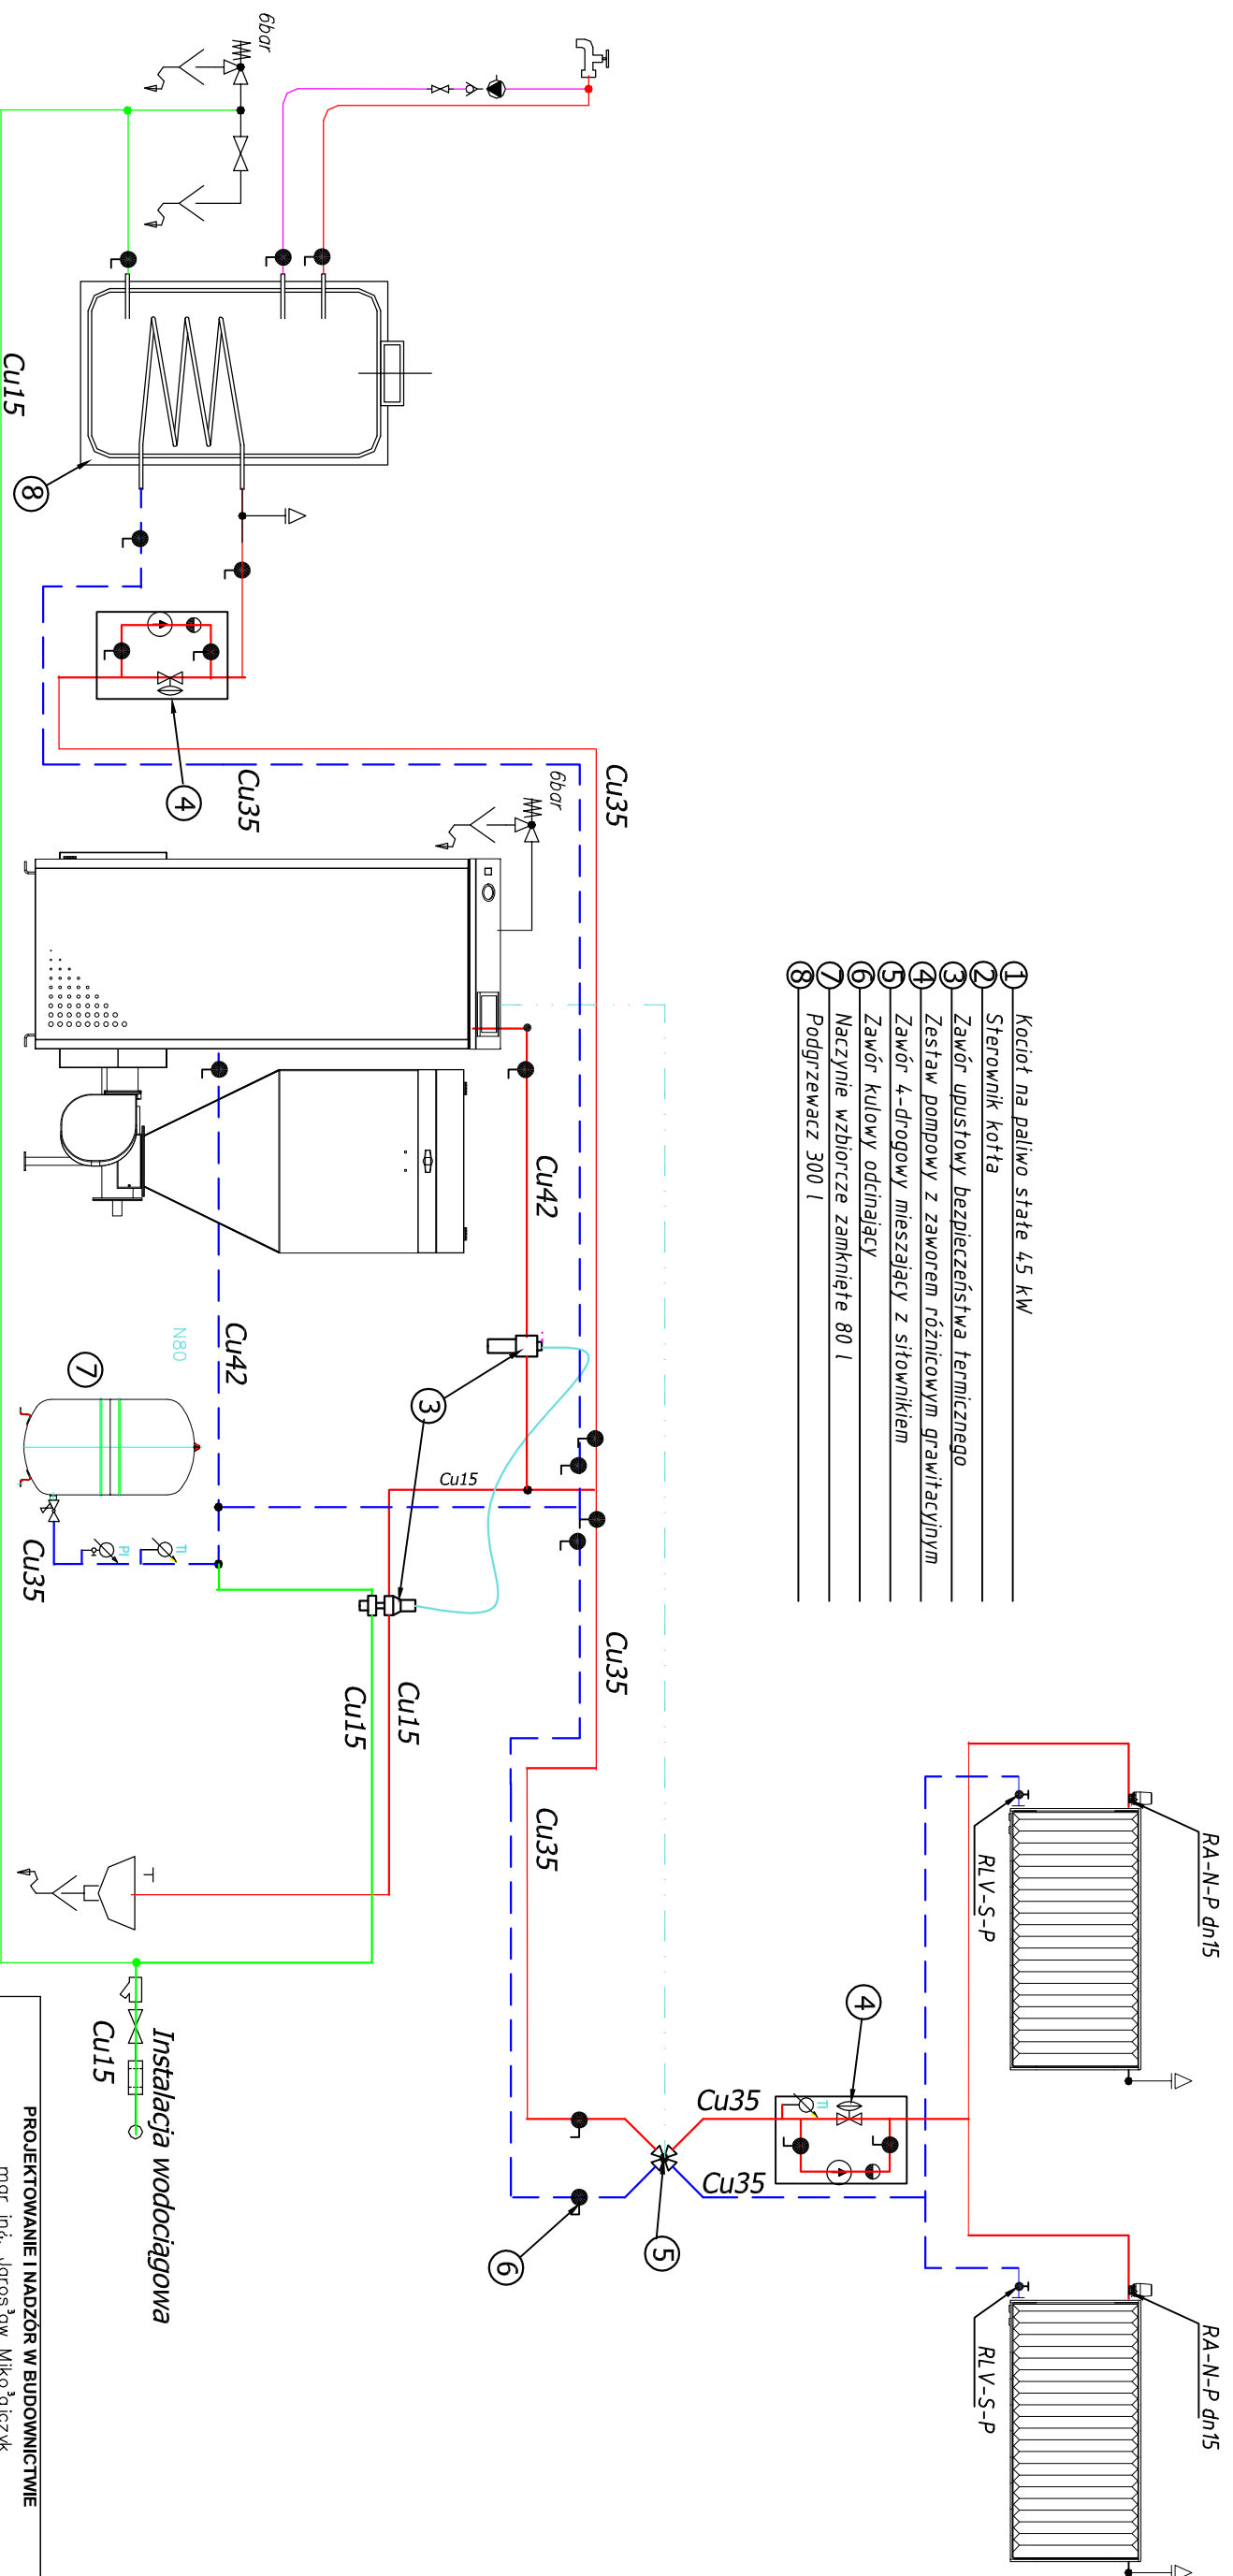

PROJEKTOWANIE I NADZÓR W BUDOWNICTWIE
 mgr inż. Jarośław Mikołajczyk
 59-216 Kunice, Pątnów Legnicki 10A
 tel. kom. 502-296-226

Obiekt	Szkoła podstawowa	Projekt	bud.-wyt.
Adres	Zebrzydowa 59 59-730 Nowogrodziec	Branża	Instal-sanit
Inwestor	Gmina Nowogrodziec ul. Rynek 1, 59-730 Nowogrodziec		
Tyt. rys.	Instalacja c.o. Rozwinięcie	Skala	1:75
Projektant upr. proj. nr 608/DOS/01	mgr inż. L. Jatkiewicz	Data	07.2014
Sprawdzający upr. proj. nr ZS7/DOS/05	mgr inż. K. Werbowy	Rys. nr	
Opracował upr. prof. nr 143/83/LW	inż. B. Piotrowski	Rys. nr	5