
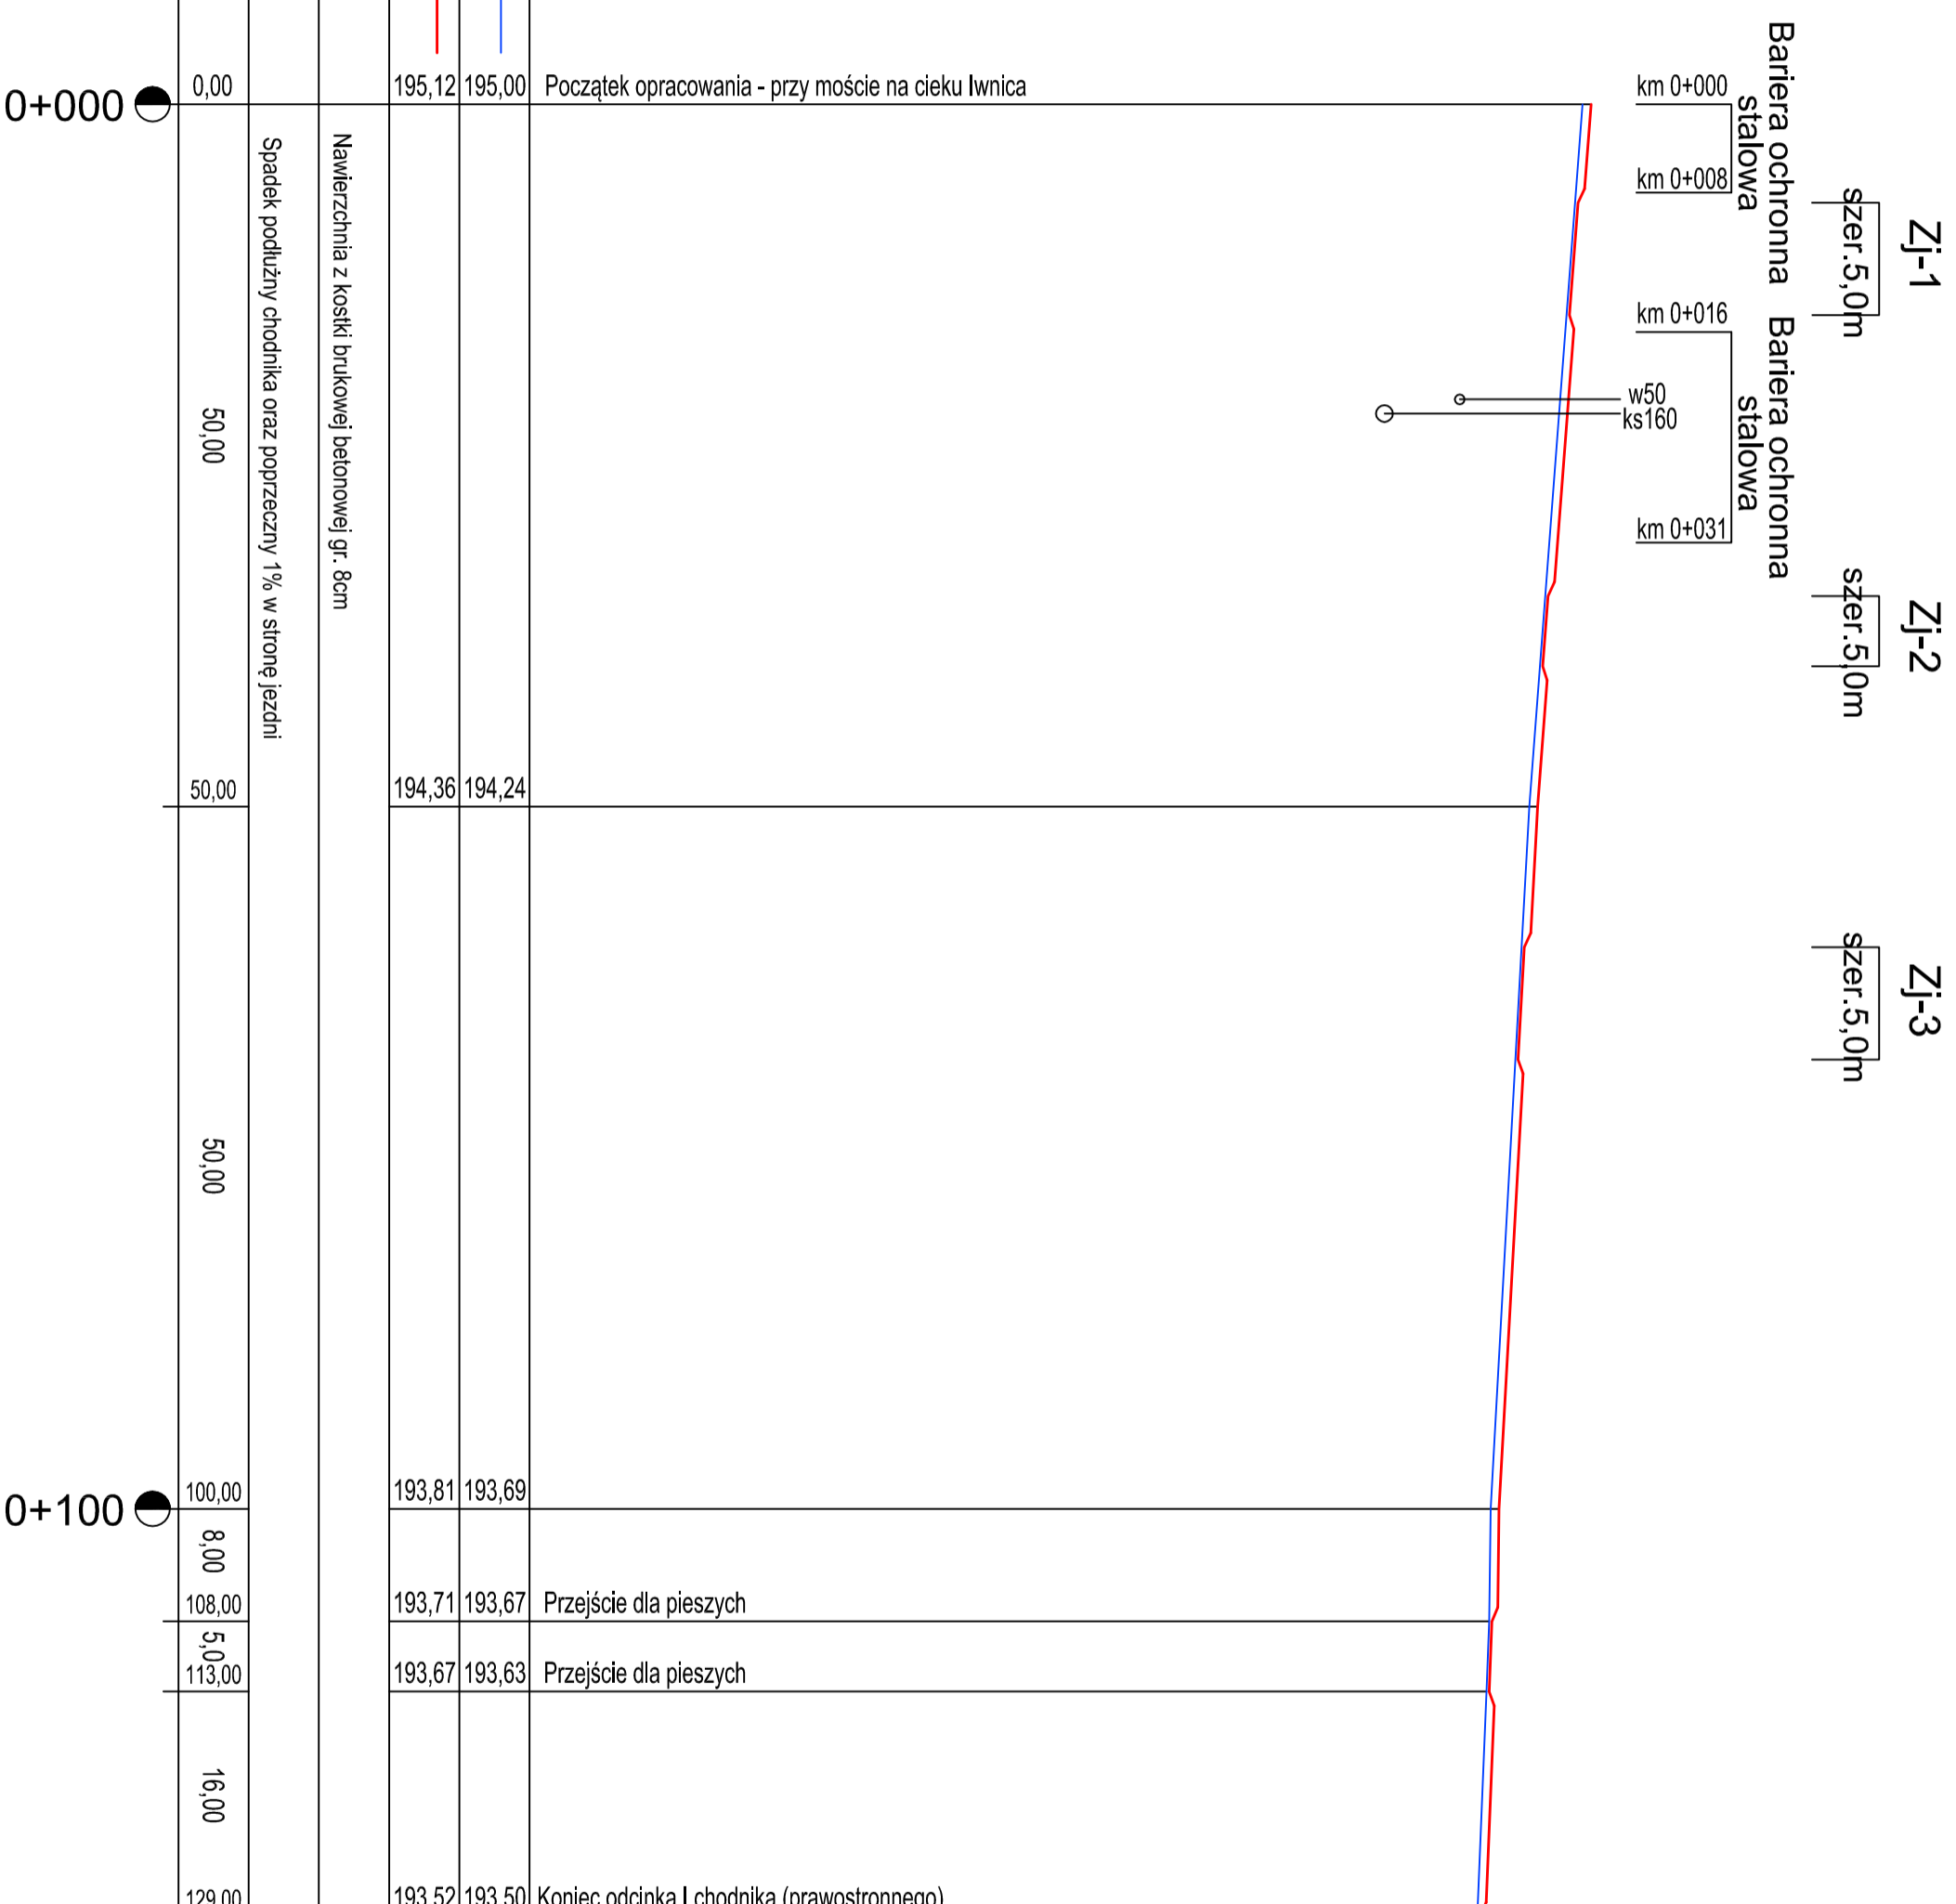


# PROFIL PODŁUŻNY CHODNIKA - ODCINEK I

## Skala 1:100/500

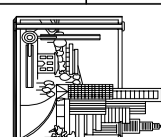

P.p. 180,00 m nppm	Początek opracowania - przy moście na cieku Iwnica	
Rzędne terenu istniejące [m]	195,00	195,12
Rzędne projektowane [m]	194,24	194,36
Rodzaj nawierzchni	Nawierzchnia z kostki brukowej betonowej gr. 8cm	
Rodzaj odwodnienia	Spadek podłużny chodnika oraz poprzeczny 1% w stronę jezdni	
Odległość w terenie [m]	50,00	50,00
	100,00	129,00
	8,00	5,00
	108,00	113,00
	16,00	16,00
	129,00	129,00
	193,81	193,69
	193,71	193,67
	193,67	193,63
	193,52	193,50
	Koniec odcinka I chodnika (prawostronnego)	

Biuro Projektów i Usług Budownictwa ADU PROJEKT 59-820 Leszno, ul. Kosciuszki 5/2A		
TEMAT/OBIEKT/ADRES: BUDOWA CHODNIKA NA ODCINKU DRUGI WOLEWODZKIEJ NR 357 W NOWOGRODZCU UL. STRZELECKA I UL. KADLONOWA		
TYTUŁ RYS.	PROFIL PODŁUŻNY CHODNIKA – ODCINEK I	NR RYS: 4
INWESTOR	GMINA NOWOGRODZIEC, Rynek 1, 59-730 Nowogrodziec	
PROJEKTANT	MGR INŻ. JERZY DEC URZĄDZENIA W SPECJALNOŚCI KONSTRUKCYJNO-INŻYNIERSKIEJ Nr: 1496/96z2285/9164/D05/03, 005/MM/0165/01.	Podpis:  SKALA: 1:100/500
ASYSTENT PROJEKTANTA	MGR INŻ. KONRAD PKS	Podpis:  Data opracowania: Październik 2014r.