PROFIL PODŁUŻNY CHODNIKA - ODCINEK II (1)
Skala 1:100/500

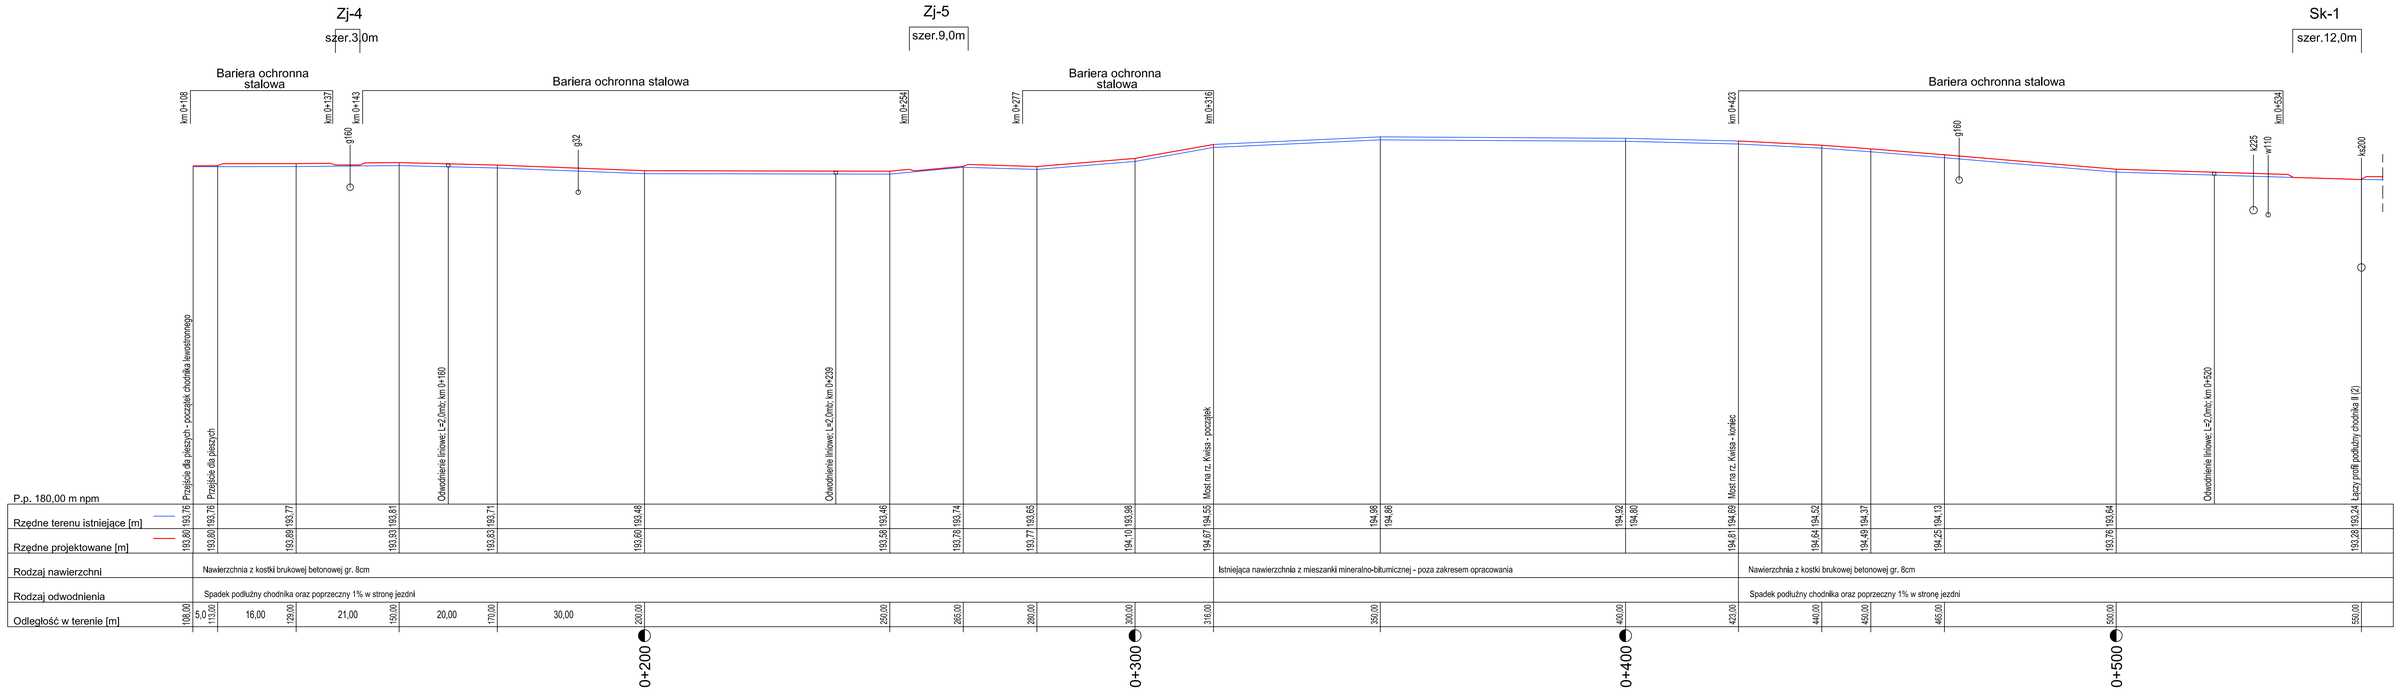

Biuro Projektów i Usług Budownictwa AJD PROJEKT 59-820 Leszno, ul. Kościuszki 5/2A			
TEMAT/OBIEKT/ADRES: BUDOWA CHODNIKA NA ODCINKU DROGI WOJEWÓDZKIEJ NR 357 W NOWOGRODŹCU UL. STRZELECKA I UL. KAŁOWOWA			
TYTUŁ RYS.	PROFIL PODŁUŻNY CHODNIKA – ODCINEK II (1)		NR RYS: 5
INWESTOR	GMINA NOWOGRODZIEC, Rynek 1, 59-730 Nowogrodziec		
PROJEKTANT	MGR INŻ. JERZY DEC UPRAWNIENIA W SPECJALNOŚCI KONSTRUKCYJNO-INŻYNIERYJNEJ Nr: 1496/BK2285/01/94/003/03, 005/WM/01/65/01.	Podpis:	SKALA: 1:100/500
ASYSTENT PROJEKTANTA	MGR INŻ. KONRAD PAŚ	Podpis:	Data opracowania: Październik 2014r.