



Profil ul. Lipowa

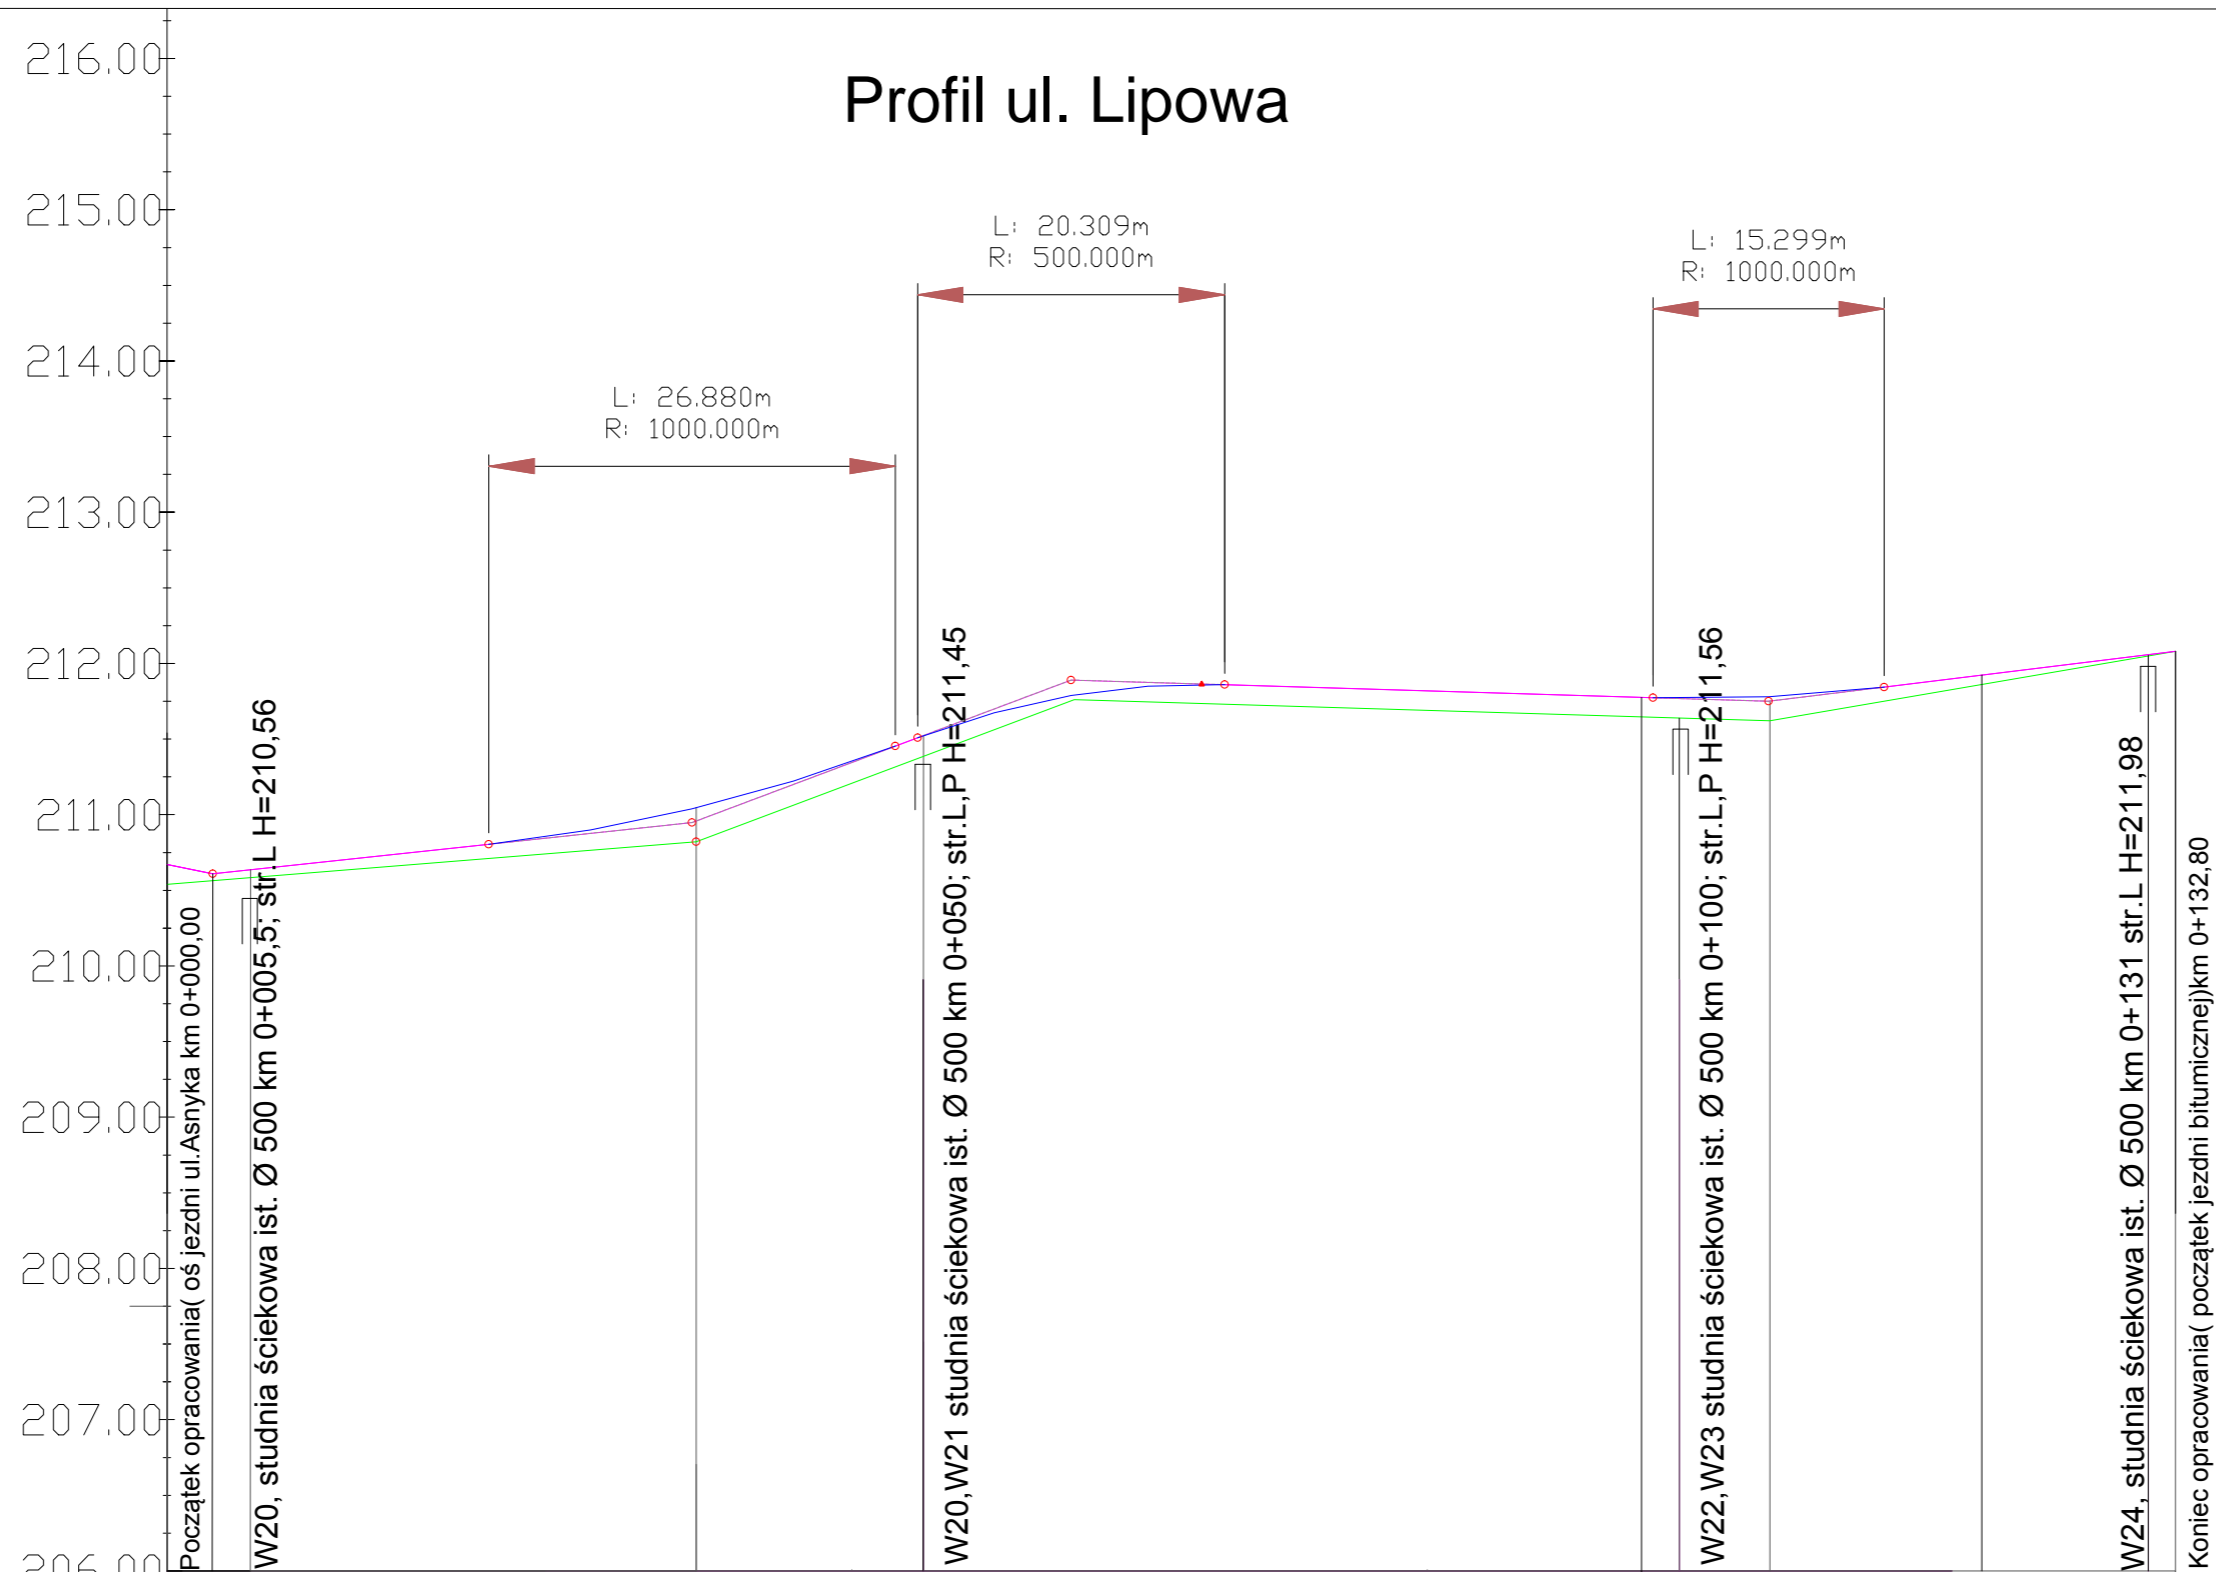

POZIOM ODNIESIENIA 206.00

Rzędne niwelety	210,67 210,61	210,54 210,61	210,82 211,04	211,76 211,79	211,62 211,75	212,08 212,08
Rzędne istniejące						
Różnice rzędnych	-0,01		0,22	0,03	0,13	0,00
Elementy niwelety	i=2,00% L=3,0m	i=1,07% L=32,0m	i=3,76% L=25,0m	i=0,30% L=46,0m	i=1,23% L=26,80m	
Elementy trasy	PROSTA L=79,22m			ŁUK POZIOMY R=100,00m L=12,18m	PROSTA L=26,63m	ŁUK POZIOMY R=8,00m L=12,60m
Odległości	0,00 3,00	35,00	60,00	6,00	32,80	
Kilometraż	0+000			0+100		

OBIEKT: Przebudowa drogi gminnej- ul A. Asnyka oraz odcinka ul. Lipowej w Nowogrodzcu	
INWESTOR: Gmina Nowogrodziec	
TYTUŁ RYSUNKU: Profil podłużny ul. Lipowa	BRANŻA: Drogowa
 ZAKŁAD INŻYNIERII DROGOWEJ ZBIGNIEW CHORYŁEK KRUSZYN ul. Turkusowa 7. tel/fax 0 75 / 7321528 zbigniewchorylek@interia.pl	NR RYS.: 6D
	INDEKS ZMIAN: -
	DATA: 08.2014r.
	SKALA: 1:500/50
NR UMOWY: P.B.W	STADIUM: P.B.W
IMIĘ I NAZWISKO: mgr inż. Zbigniew Choryłek	NR UPR.: PNB/UB-3/98
OPRACOWAŁ: Renata Mochnacz	PODPIS:
OPRACOWAŁ: mgr inż. Paweł Bednarski	