




PRZEKRÓJ NORMALNY UL. LIPOWA KM 0+010-0+067

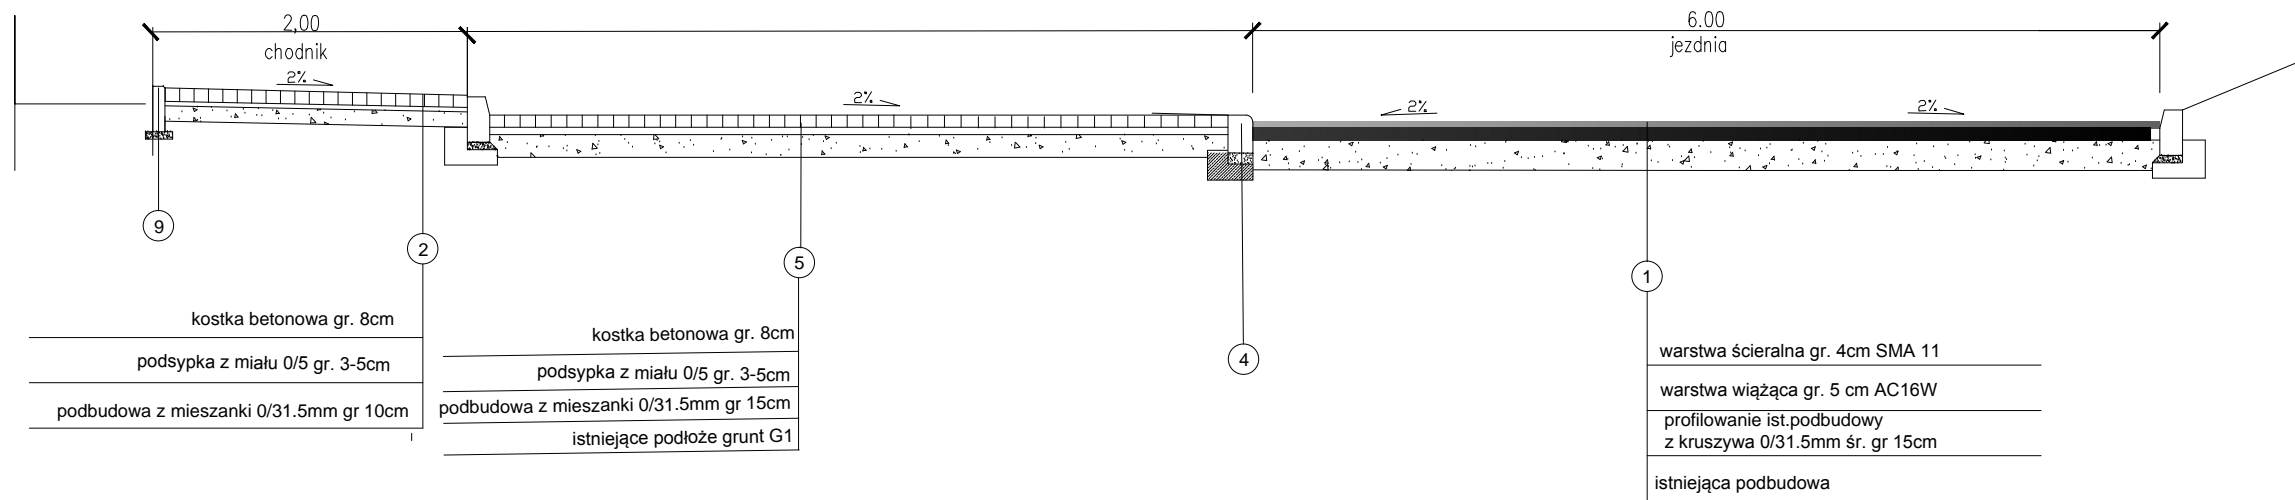

PRZEKRÓJ NORMALNY UL. LIPOWA KM 0+067-0+118

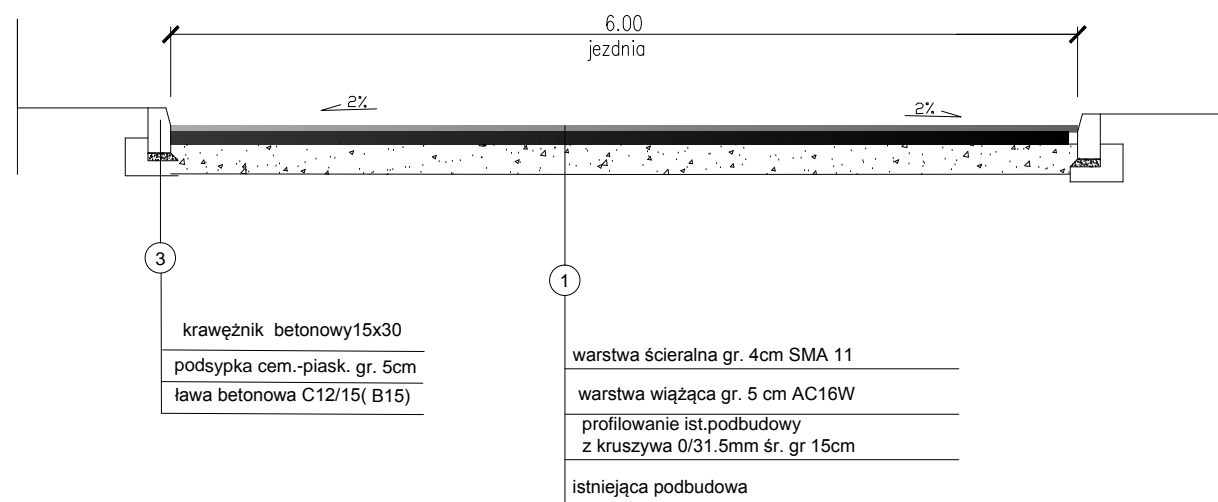

Zjazdy

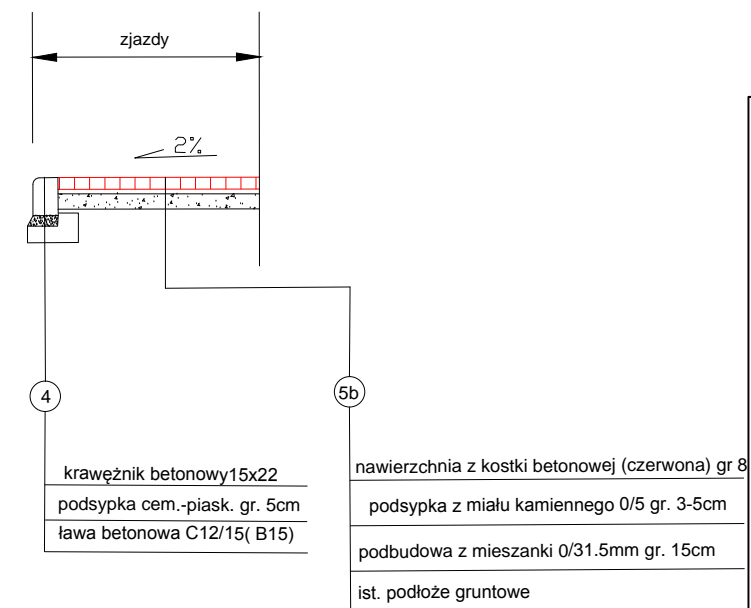

OBIEKT: Przebudowa drogi gminnej- ul A. Asnyka oraz odcinka ul. Lipowej w Nowogrodzcu	
INWESTOR: Gmina Nowogrodzciec	
TYTUŁ RYSUNKU: Przekroje normalne ul Lipowa	BRANŻA: Drogowa
<p>ZAKŁAD INŻYNIERII DROGOWEJ ZBIGNIEW CHORYLEK KRUSZYŃ ul. Turkusowa 7. tel/fax 0 75 / 7321528 zbigniewchorylek@interia.pl</p>	NR RYS.: 4D
	INDEKS ZMIAN: -
	DATA: 08.2014r.
	SKALA: 1:50
NR UMOWY:	STADIUM: P.B.W
IMIĘ I NAZWISKO: mgr inż. Zbigniew Choryłek	NR UPR.: PNB/UB-3/98
OPRACOWAŁ: Renata Mochnacz	
OPRACOWAŁ: mgr inż. Paweł Bednarski	