




PRZEKRÓJ NORMALNY KM 0+000 -0+025

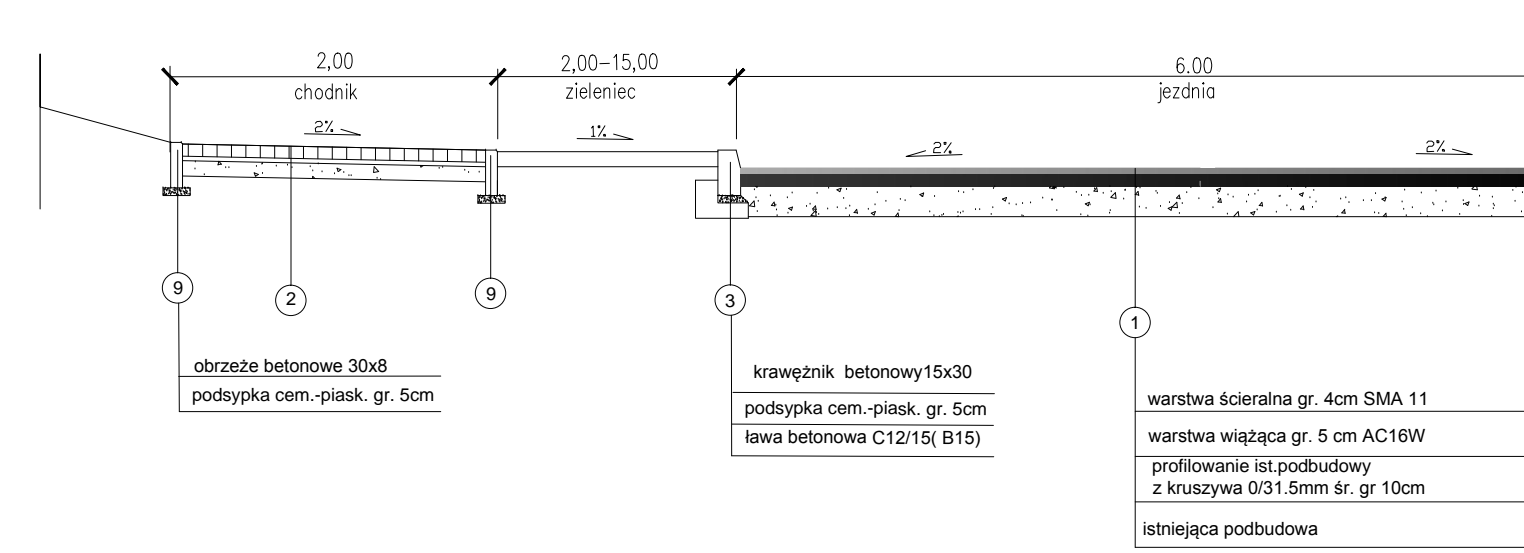


PRZEKRÓJ NORMALNY KM 0+025 -0+080

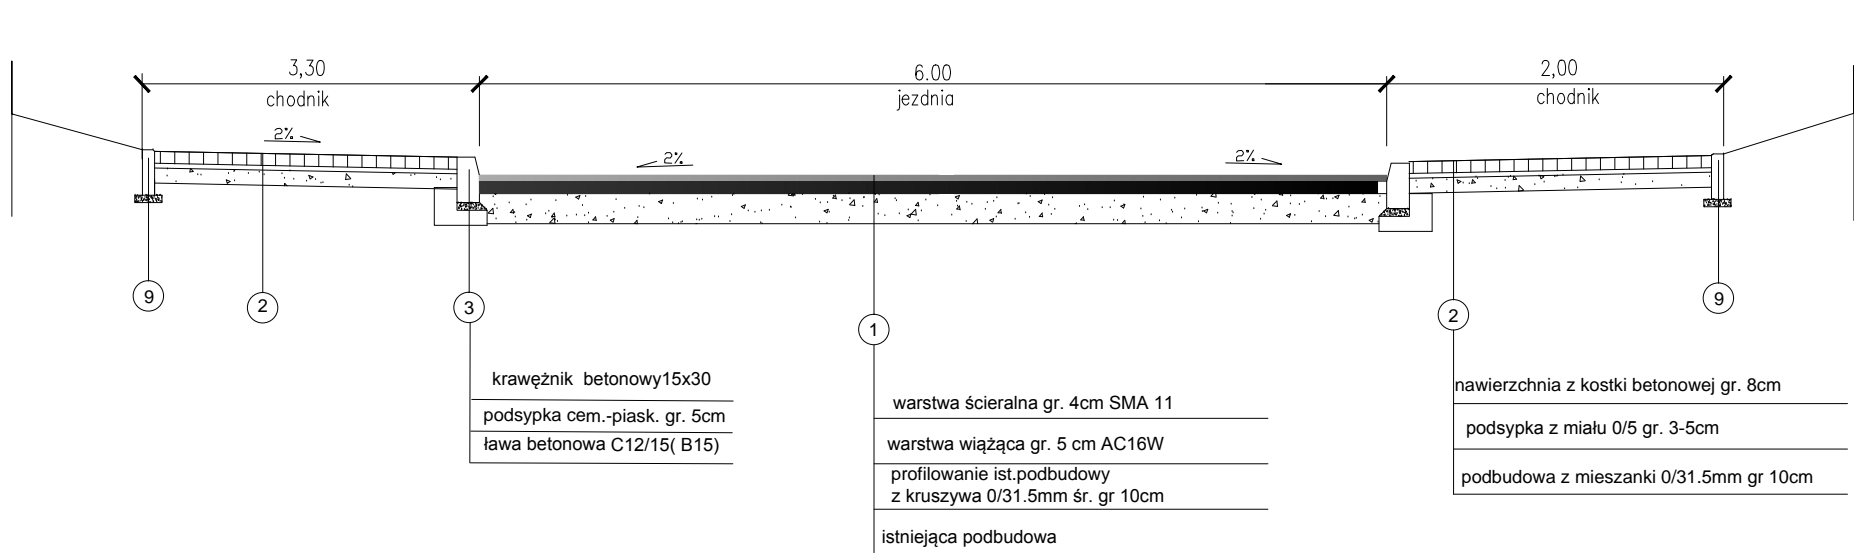


PRZEKRÓJ NORMALNY KM 0+080 -0+195

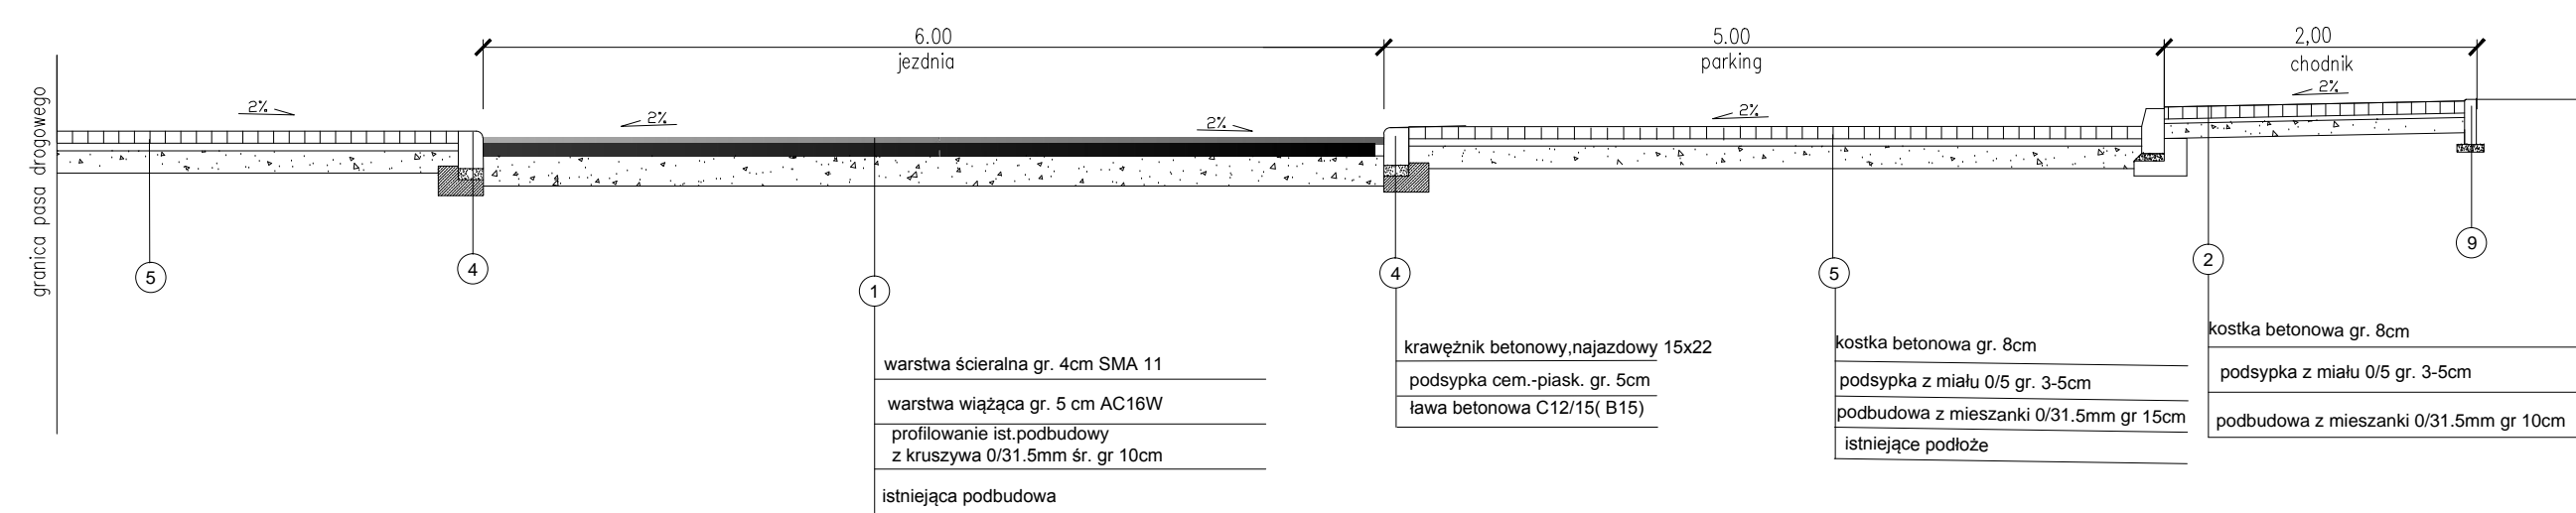


PRZEKRÓJ NORMALNY KM 0+195 -0+258

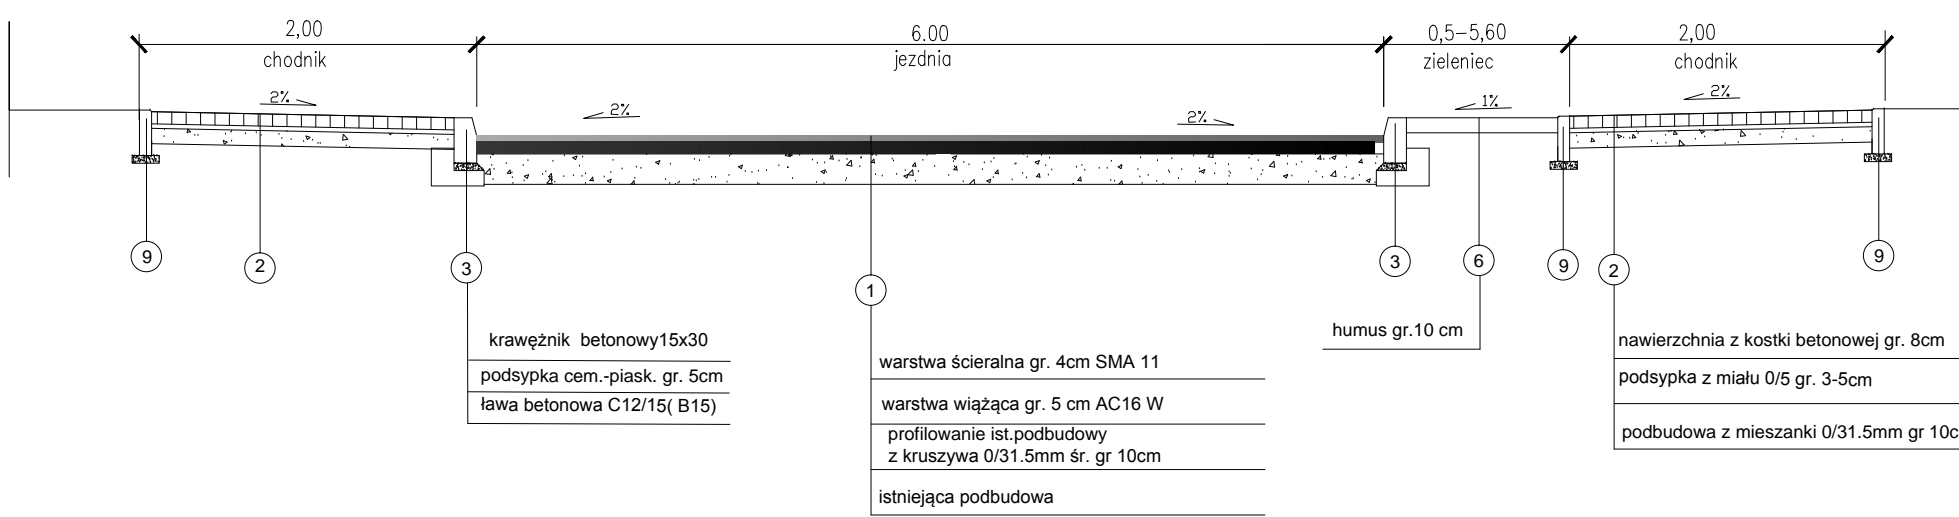


PRZEKRÓJ NORMALNY KM 0+258 -0+290

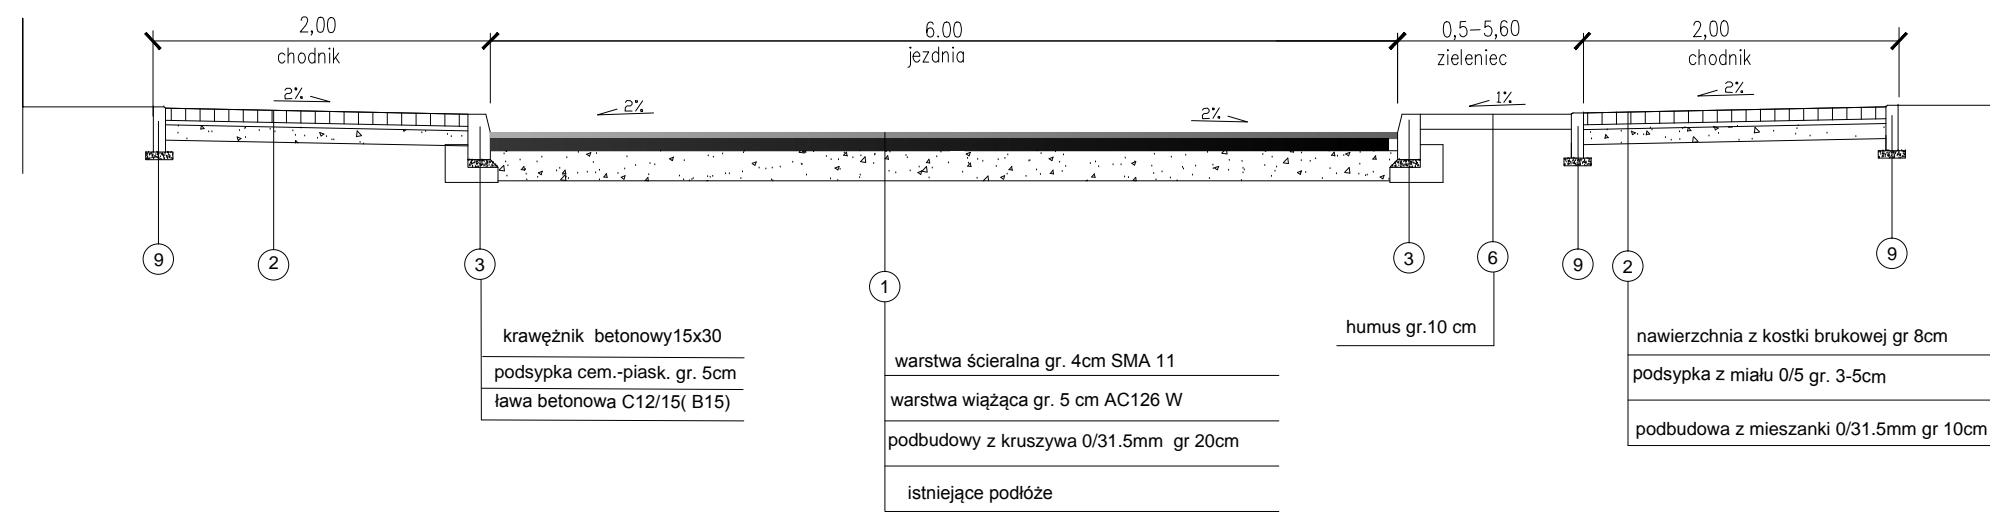


PRZEKRÓJ NORMALNY KM 0+290 -0+374; 0+530-0+632,12

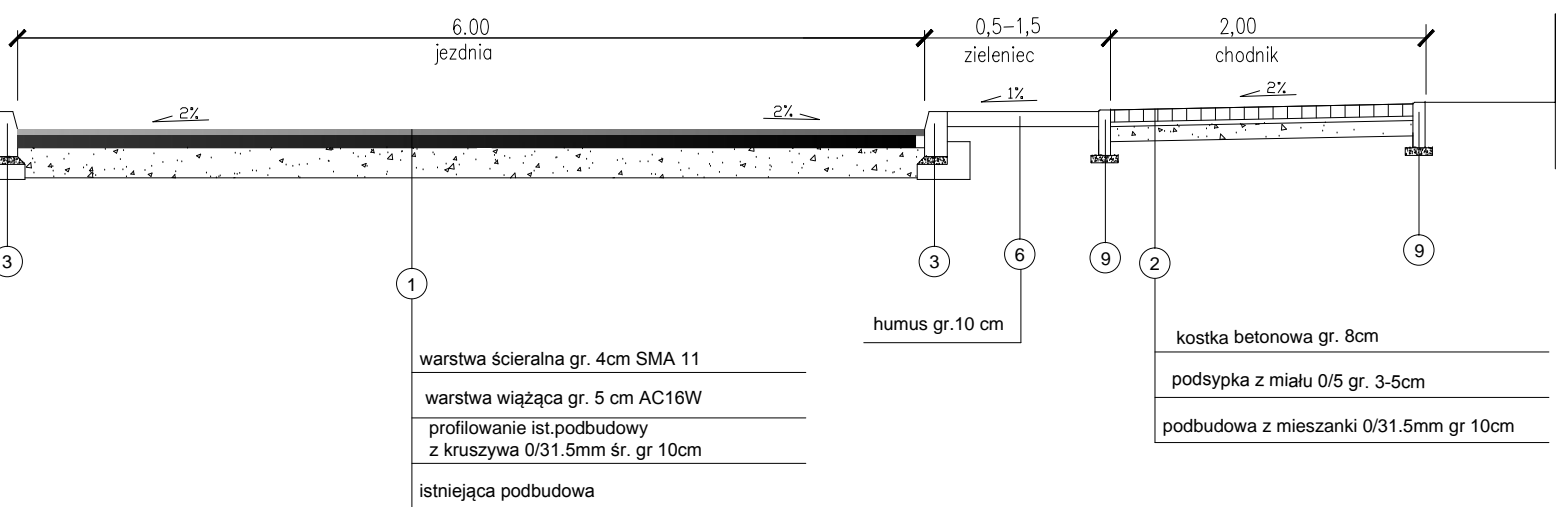

PRZEKRÓJ NORMALNY KM 0+416 -0+462 str. prawa KM 0+459-0+485 str. lewa

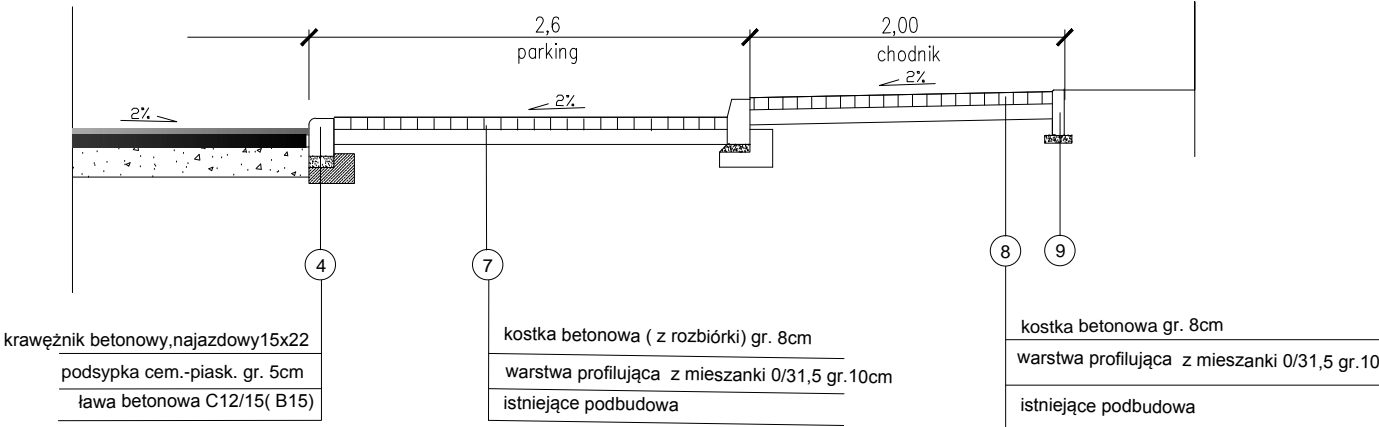

PRZEKRÓJ NORMALNY KM 0+374-0+446

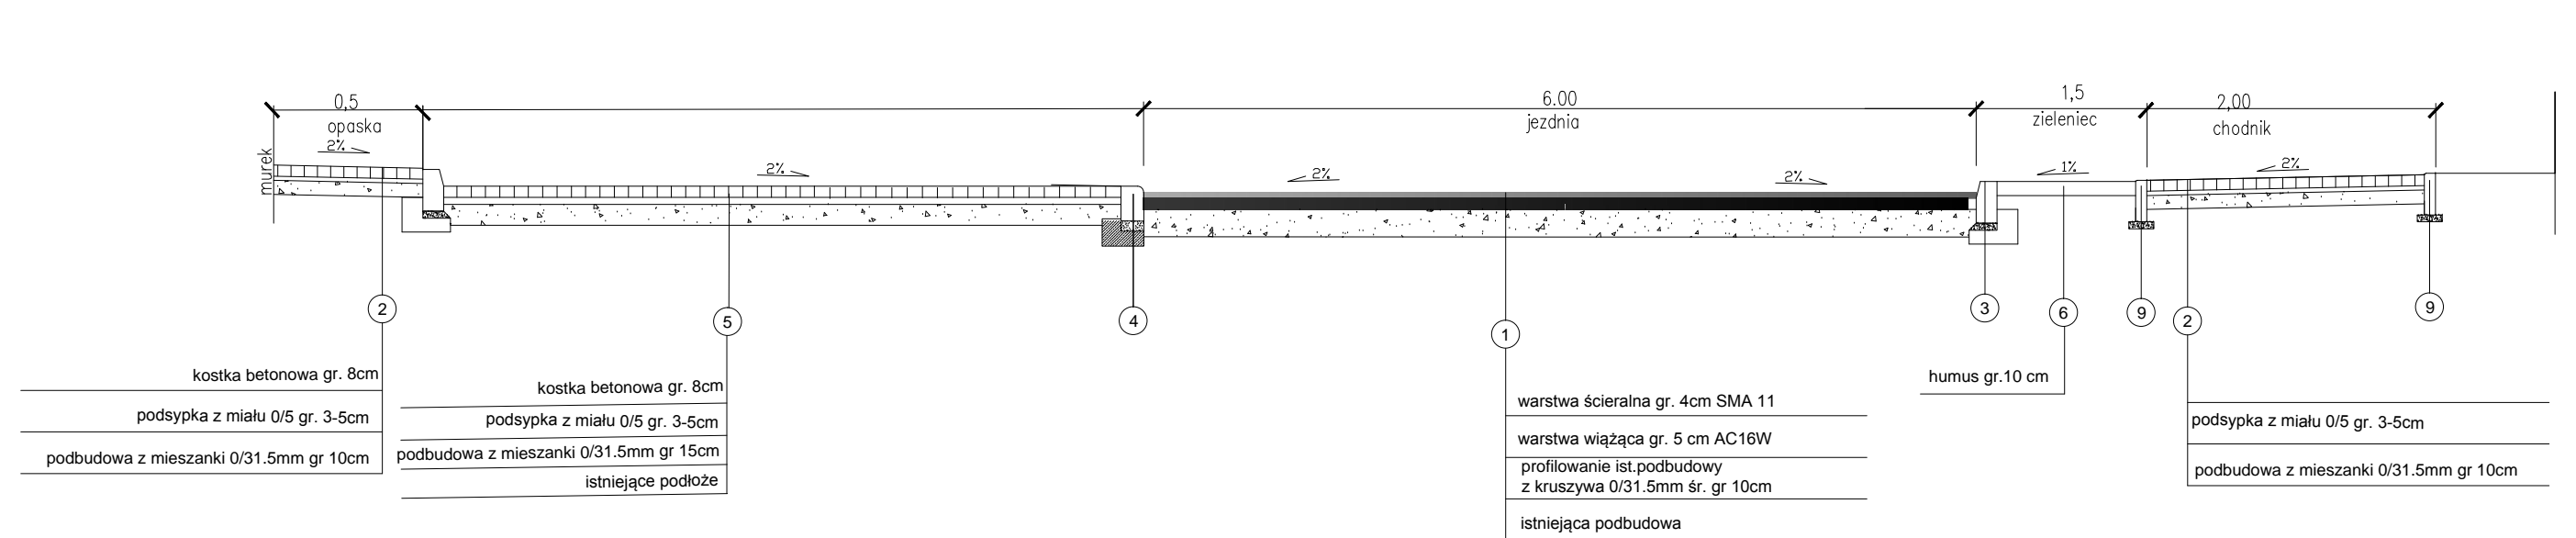

OBJEKT: Przebudowa drogi gminnej- ul A. Asnyka oraz odcinka ul. Lipowej w Nowogrodzcu	
INWESTOR: Gmina Nowogrodzic	
TYTUŁ RYSUNKU: Przekroje normalne ul Asnyka	BRANŻA: Drogowa
<p>ZID ZAKŁAD INŻYNIERII DROGOWEJ ZBIGNIEW CHORYLEK KRUSZYŃ ul. Turkusowa 7 tel./fax 0 76 7201638 zbigniewchorylek@interia.pl</p>	NR. RYS.: 3D
	DATA: 08.2014r. SKALA: 1:50
	NR. UMOWY: P.B.W. STADIUM: P.B.W.
	IMIĘ I NAZWISKO: Zbigniew Chorylek NR. LPR.: PMBUB-398 PODPIS:
PROJEKTANT: Zbigniew Chorylek	
OPRACOWAŁ: Renata Mochnacz	
OPRACOWAŁ: Paweł Bednarski	