


Przekrój A-A

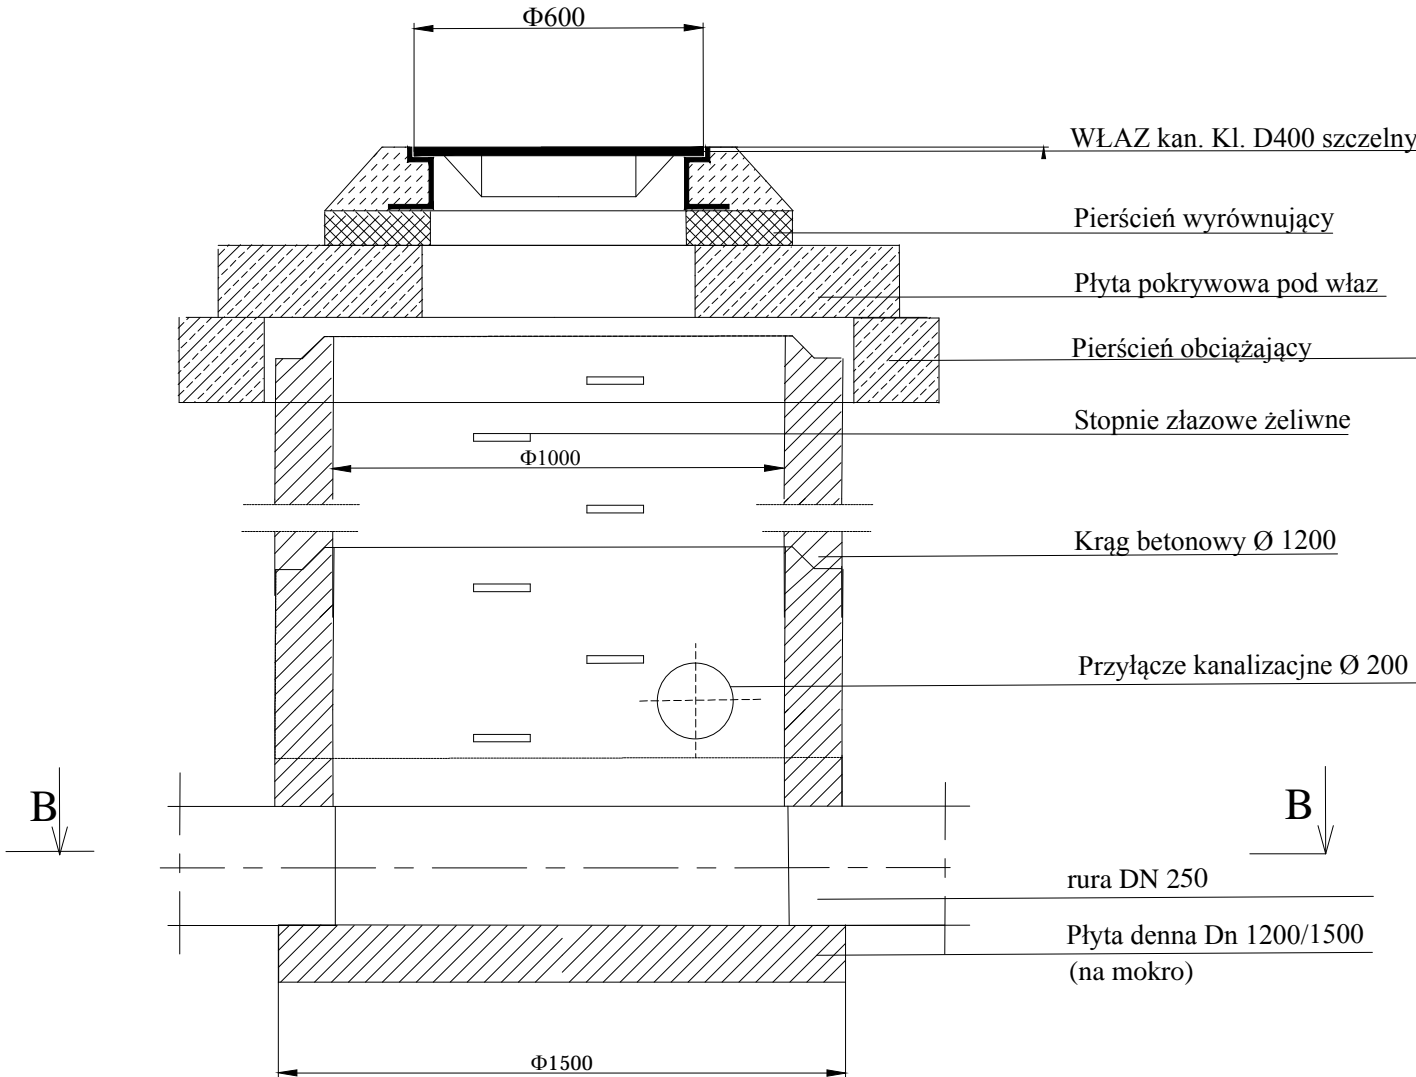

OBIEKT: Przebudowa drogi gminnej- ul A. Asnyka oraz odcinka ul. Lipowej w Nowogrodzcu		
INWESTOR: Gmina Nowogrodziec		
TYTUŁ RYSUNKU: Studnia rewizyjna		BRANŻA: Sanitarna
 <p>ZAKŁAD INŻYNIERII DROGOWEJ ZBIGNIEW CHORYŁEK KRUSZYN ul. Turkusowa 7. tel/fax 0 75 / 7321528 zbigniewchorylek@interia.pl</p>	NR RYS.: 7S	INDEKS ZMIAN: -
	DATA: 08.2014r.	SKALA: 1:25
	NR UMOWY:	STADIUM: P.B.W.
IMIĘ I NAZWISKO:	NR UPR.:	PODPIS:
PROJEKTANT: mgr inż. Jerzy Dec	64/DOŚ/03	
OPRACOWAŁ: Renata Mochnacz		
OPRACOWAŁ: mgr inż. Paweł Bednarski		