


Załącznik graficzny do uchwały nr XX/144/12 Rady Miejskiej w Nowogrodzcu z dn. 28 marca 2012 r.

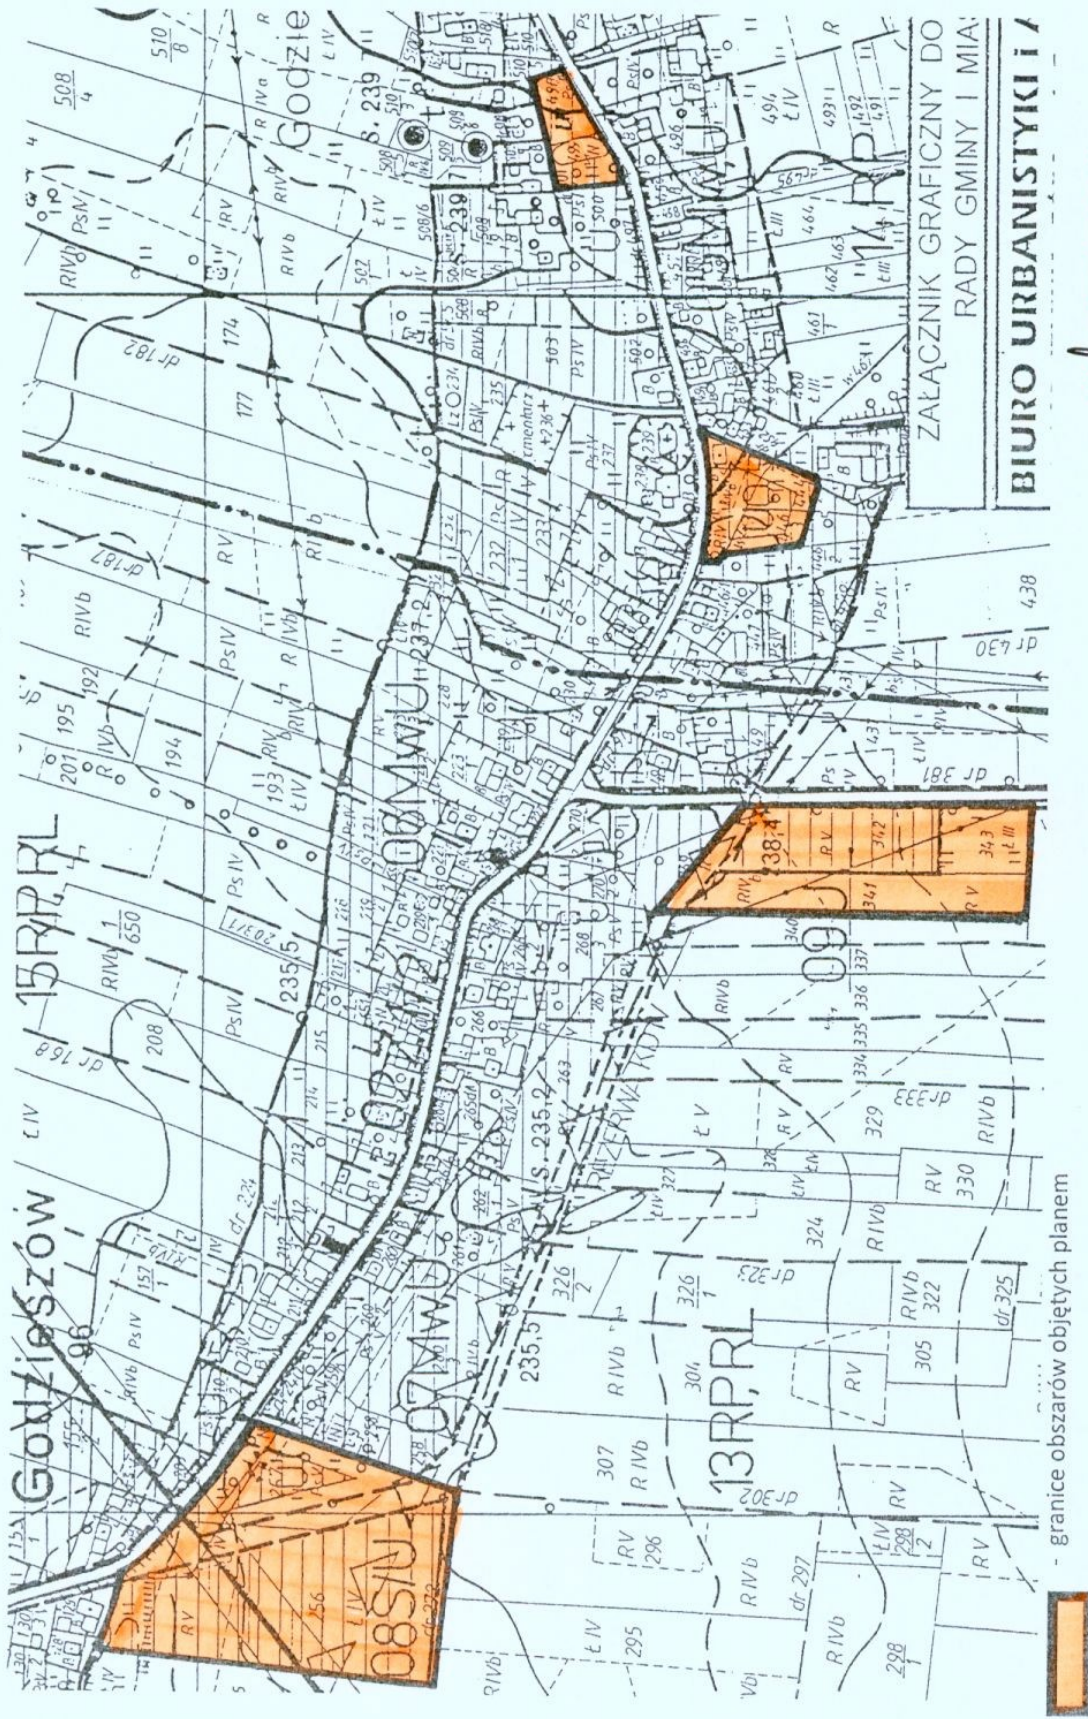

- granice obszarów objętych planem

ZAŁĄCZNIK GRAFICZNY DO
RADY GMINY I MIA:
BIURO URBANISTYKI I

PRZEWODNICZĄCY RADY
Wilhelm Tomczak
Wilhelm Tomczak