


**RADA MIEJSKA  
W NOWOGRODZCU**  
ul. Rynek 1, 59-730 Nowogrodzkie

Załącznik graficzny do uchwały nr XX/143/12 Rady Miejskiej w Nowogrodzcu z dn. 28 marca 2012 r.

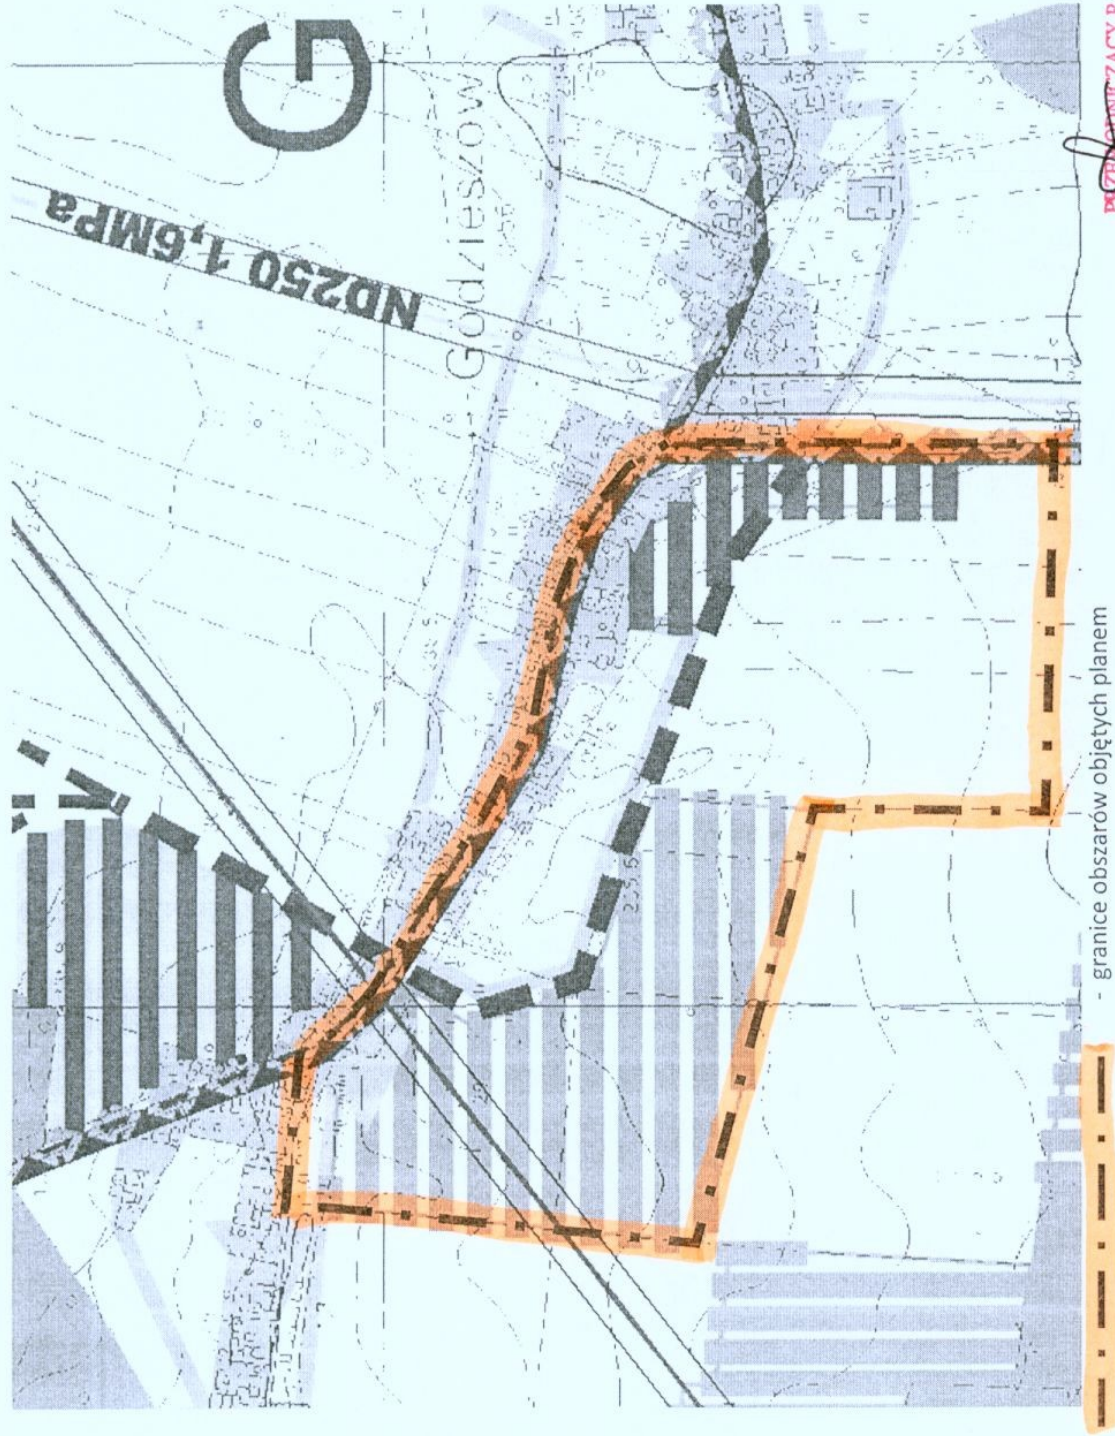

- granice obszarów objętych planem

**PRZEDSIĘWZIĘCIE RADY**  
*Wilhelm Tomczuk*  
**Wilhelm Tomczuk**