


RZUT PRZYZIEMIA

w skali 1:50

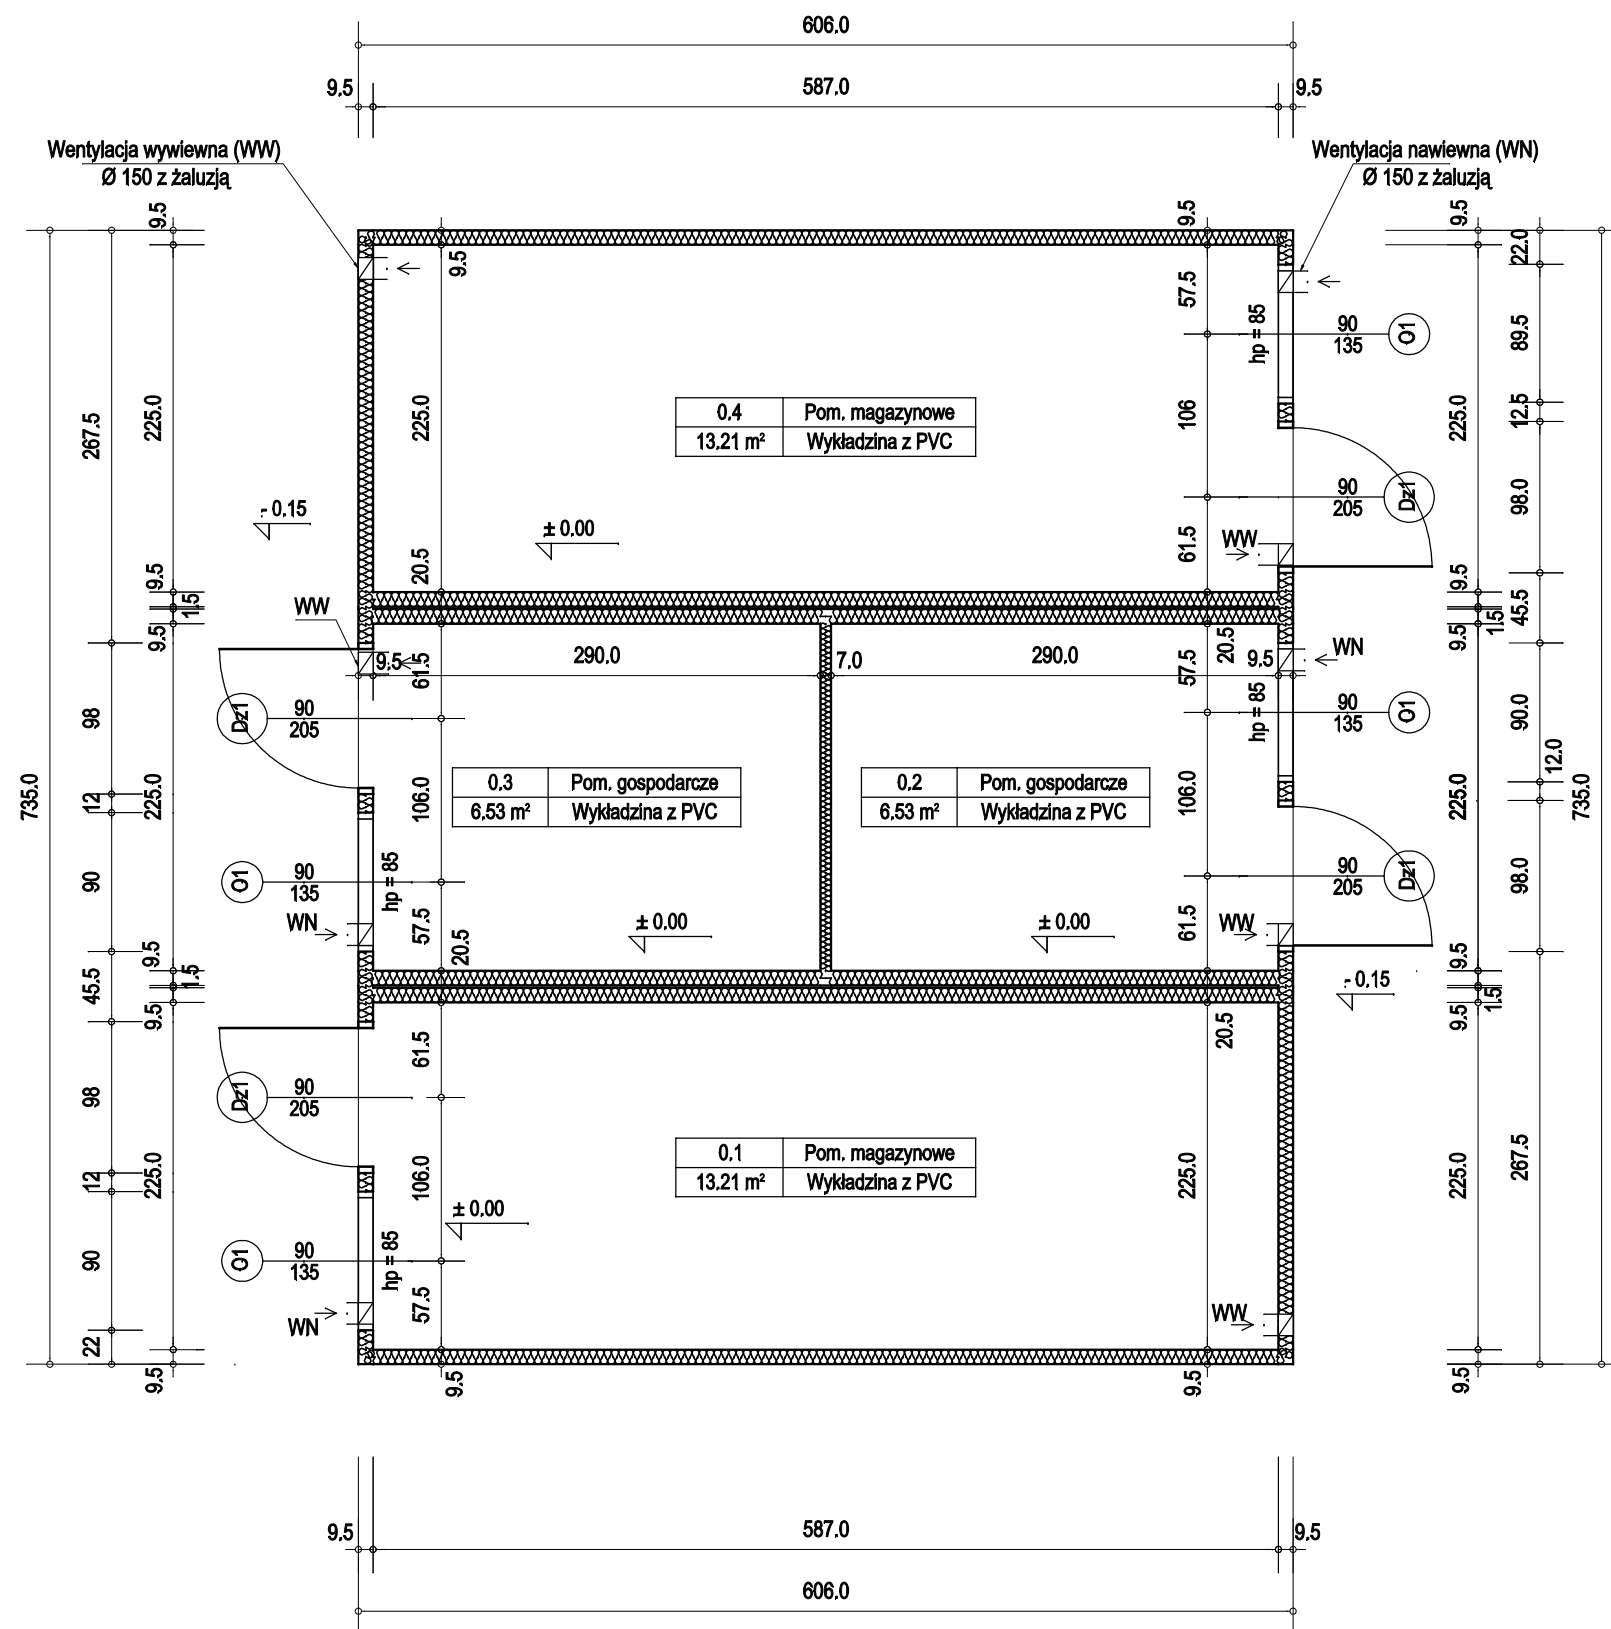

WYKAZ STOLARKI

Okna

NR	1
Symbol	O1
Schemat	
Wymiar w świetle muru	So 90.0
	Ho 135.0
Ilość	4
Uwagi	U - R ROLETA

Drzwi

NR	1
Symbol	Dz1
Schemat	
Wymiar w świetle muru	So 98.0
	Ho 209.0
Wymiar w świetle ościeżnicy	S 90.0
	H 205.0
Rodzaj skrzydła	L R
Ilość	4 0
Razem	4
Uwagi	

Wykaz pomieszczeń : Przyziemie Kontener Zaplecze

Nr	Nazwa pomieszczenia	Pow. użytkowa	Posadzka
0.1	Pom. magazynowe	13.21 m²	Wykładzina z PVC
0.2	Pom. gospodarcze	6.53 m²	Wykładzina z PVC
0.3	Pom. gospodarcze	6.53 m²	Wykładzina z PVC
0.4	Pom. magazynowe	13.21 m²	Wykładzina z PVC
Razem		39.47 m²	

NAZWA RYSUNKU	RZUT PRZYZIEMIA		
OBIEKT	BUDYNEK KONTENEROWY ZAPLECZA BOISKA SPORTOWEGO		
TEMAT	BUDOWA BUDYNEKU KONTENEROWEGO ZAPLECZA BOISKA		
BRANŻA	ARCHITEKTONICZNA	Skala 1:50	Numer rysunku A-3
INWESTOR	Gmina Nowogrodzic ul. Rynek 1, 59-730 Nowogrodzic	DATA kwiecień 2014	STADIUM Projekt budowlany
LOKALIZACJA BUDOWY	działka nr 308, 309, obręb Parzyce	Uprawnienia numer	Podpis
PROJEKTOWAŁ:	inż. Andrzej Jonik upr. w spec. architek. i konstrukcyjno-budowlanej	upr. nr 2482/83/JG DOS/BO/011/01	
PROJEKTOWAŁ:	mgr inż. Wiesław Kiełbaska upr. w spec. konstrukcyjno-budowlanej	upr. nr 1100/83/JG DOS/BO/0072/01	