RZUT ŁAW FUNDAMENTOWYCH
w skali 1:50

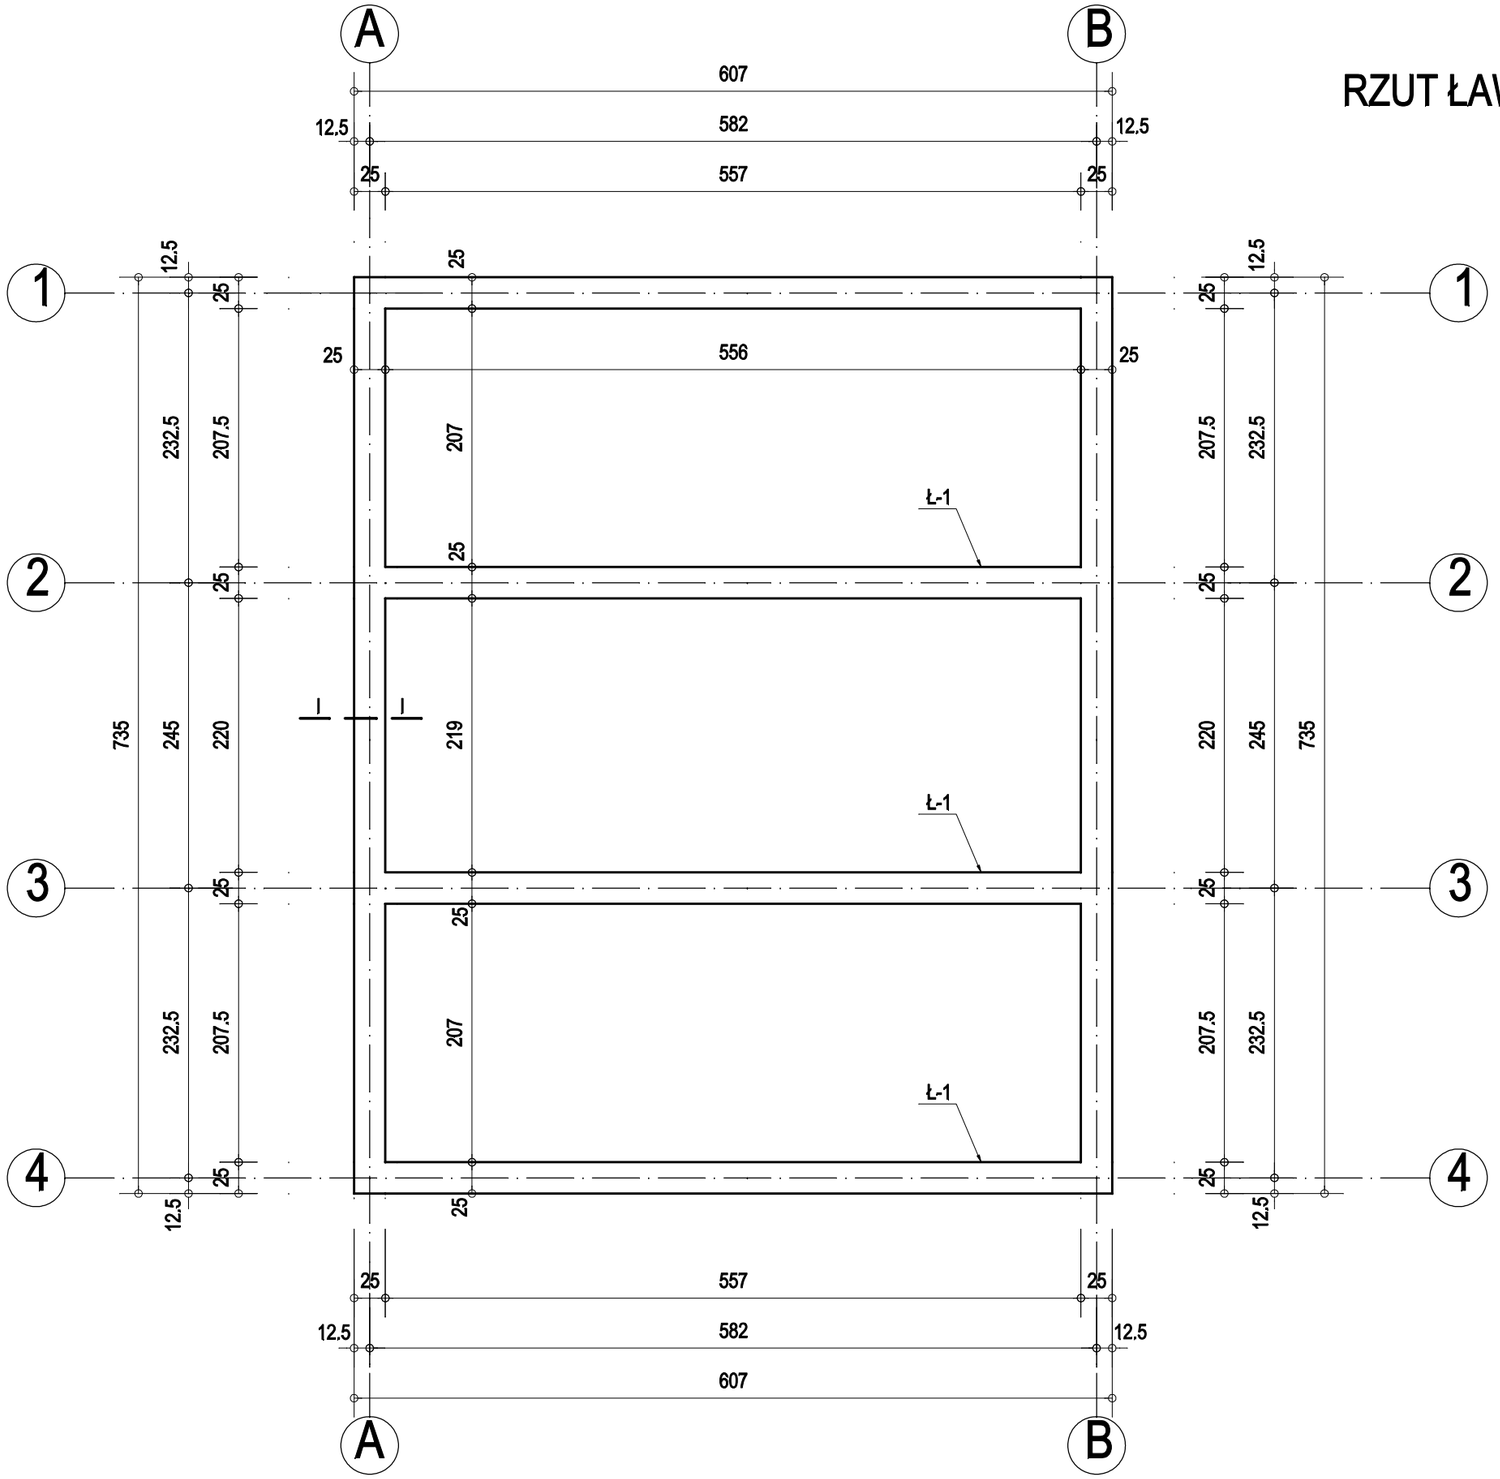

PRZEKRÓJ PIONOWY I-I
w skali 1:25

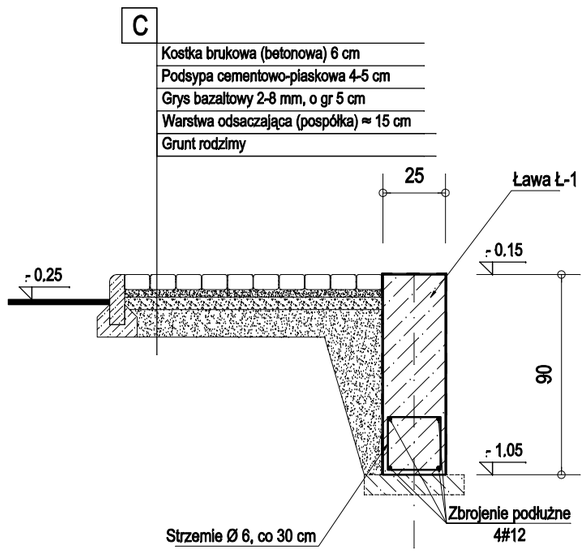

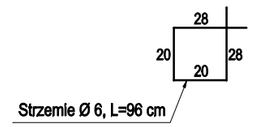

UWAGI:
1. Wszystkie fundamenty należy wykonać na warstwie chudego betonu podkładowego o gr. min. 5 cm
2. Zbrojenie podłużne ław 4 # 12 (stal A-III 34GS), strzemiona Ø6 co 30 cm (stal A-0 StOS)
3. Beton ław C12/16 (B15), otulina zbrojenia betonem Cmin=2,5 cm
4. Poziom posadowienia - 0.80 m poniżej poziomu gruntu
5. Izolacja pionowa wykonana jako powłokowa dwoma warstwami Dysperbitu, w przypadku wystąpienia innych warunków gruntowych niż zakładane w projekcie izolacje przeprojektować.
5. Kotwienie kontenerów do fundamentu zgodnie z systemem producenta kontenera

NAZWA RYSUNKU	RZUT ŁAW FUNDAMENTOWYCH, PRZEKRÓJ ŁAW		
OBIEKT	BUDYNEK KONTENEROWY ZAPLECZA BOISKA SPORTOWEGO		
TEMAT	BUDOWA BUDYNEKU KONTENEROWEGO ZAPLECZA BOISKA		
BRANŻA	ARCHITEKTONICZNA	Skala 1:50	Numer rysunku A-2
		DATA kwiecień 2014	
INWESTOR	Gmina Nowogrodziec ul. Rynek 1, 59-730 Nowogrodziec	STADIUM Projekt budowlany	
LOKALIZACJA BUDOWY	działka nr 308, 309, obręb Parzyce	Uprawnienia numer	Podpis
PROJEKTOWAŁ:	inż. Andrzej Jonik upr w spec. architek. i konstrukcyjno-budowlanej	upr. nr 2482/93/JG DOŚ/BO/0111/01	
PROJEKTOWAŁ:	mgr inż. Wiesław Kiełbaska upr w spec. konstrukcyjno-budowlanej	upr. nr 1100/83/JG DOŚ/BO/0072/01	