


PRZEKRÓJ PIONOWY CIĄG PIESZY

w skali 1:10

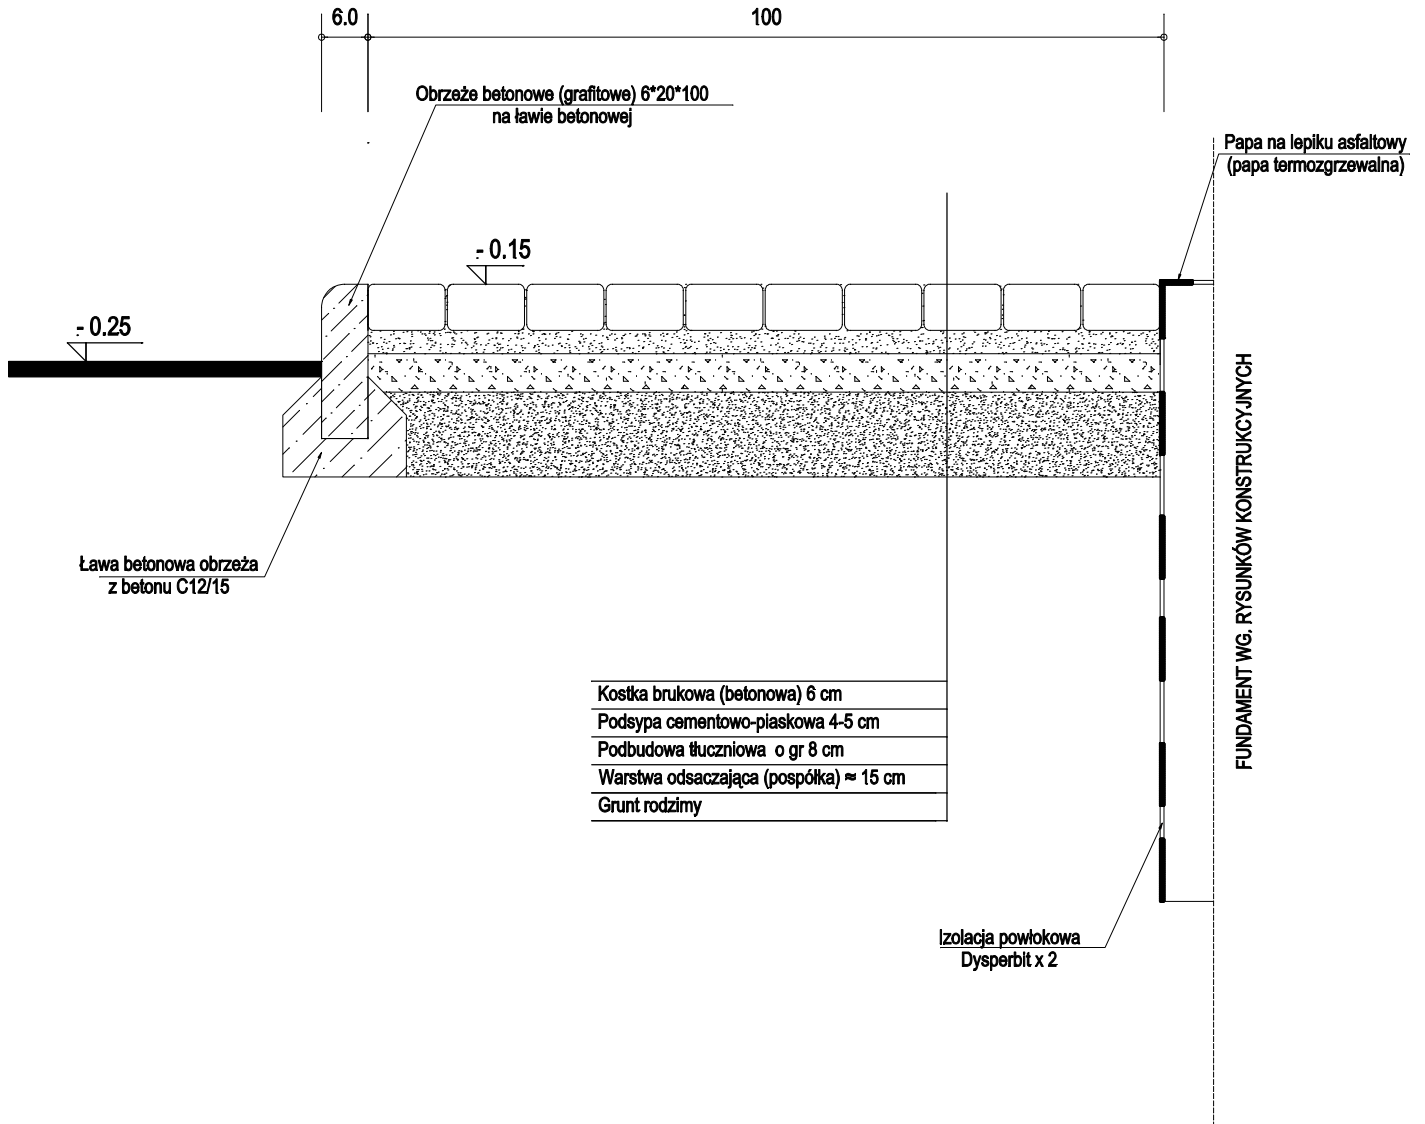

NAZWA RYSUNKU	PRZEKRÓJ PIONOWY PRZEZ NAWIERZCHNIĘ		
OBIEKT	BUDYNEK KONTENEROWY ZAPLECZA BOISKA SPORTOWEGO		
TEMAT	BUDOWA BUDYNEKU KONTENEROWEGO ZAPLECZA BOISKA		
BRANŻA	ARCHITEKTONICZNA	Skala 1:10	Numer rysunku A-6
INWESTOR	Gmina Nowogrodzic ul. Rynek 1, 59-730 Nowogrodzic	DATA kwiecień 2014	Projekt budowlany
LOKALIZACJA BUDOWY	działka nr 407, obręb Miłków	STADIUM	
PROJEKTOWAŁ:	inż. Andrzej Jonik upr w spec. architekt. i konstrukcyjno-budowlanej	Uprawnienia numer upr. nr 2482/83/JG DOŚ/BO/0111/01	Podpis
PROJEKTOWAŁ:	mgr inż. Wiesław Kielbaska upr w spec. konstrukcyjno-budowlanej	upr. nr 1100/83/JG DOŚ/BO/0072/01	