




Elewacja południowo-zachodnia

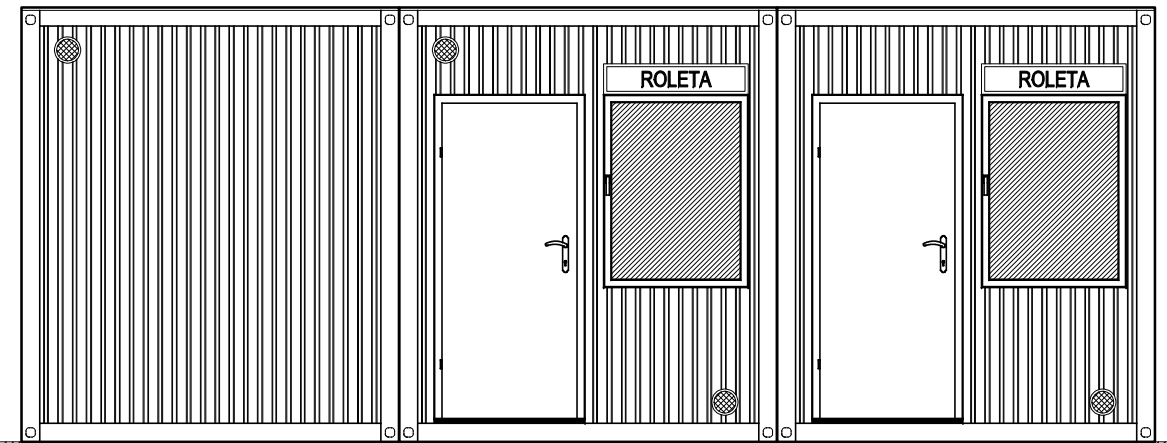

Elewacja północno-zachodnia

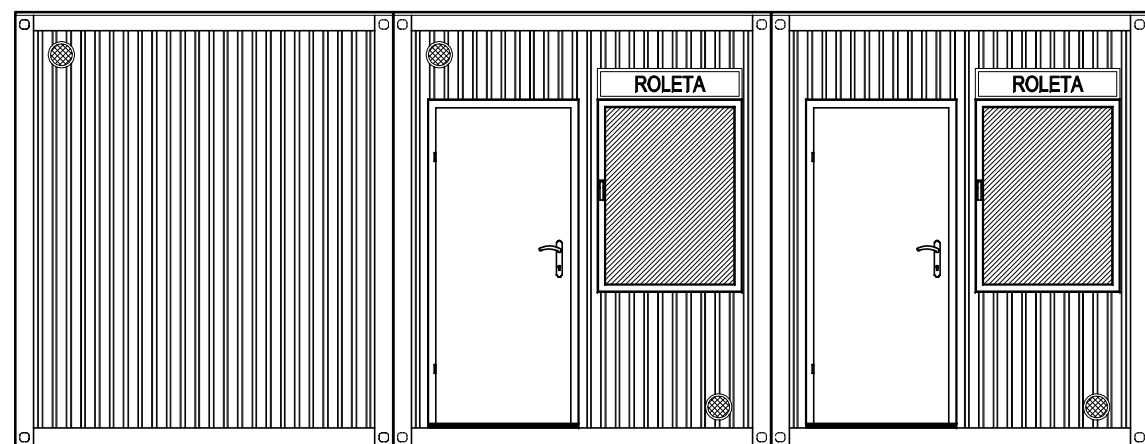

Elewacja południowo-wschodnia

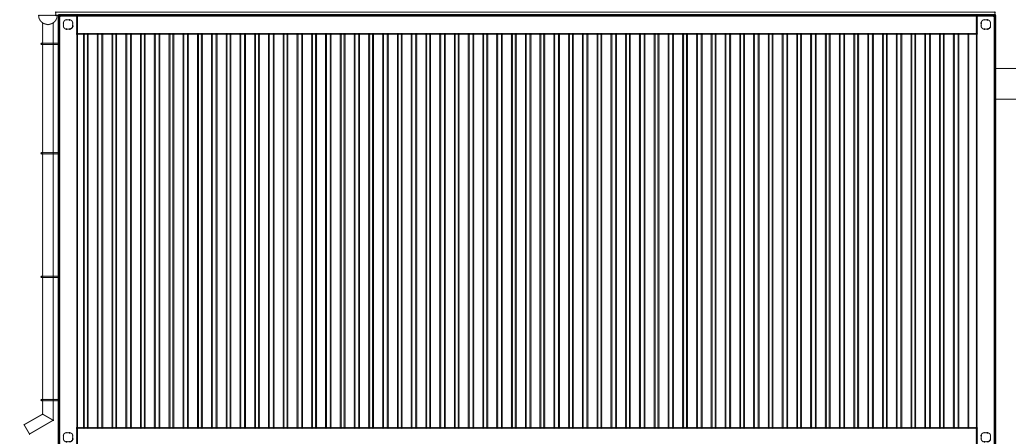

Elewacja północno-wschodnia

NAZWA RYSUNKU	ELEWACJE I - IV		
OBIEKT	BUDYNEK KONTENEROWY ZAPLECZA BOISKA SPORTOWEGO		
TEMAT	BUDOWA BUDYNEKU KONTENEROWEGO ZAPLECZA BOISKA		
BRANŻA	ARCHITEKTONICZNA	Skala 1:50	Numer rysunku A-5
INWESTOR	Gmina Nowogrodzic ul. Rynek 1, 59-730 Nowogrodzic	DATA kwiecień 2014	STADIUM Projekt budowlany
LOKALIZACJA BUDOWY	działka nr 406, obręb Millików	Uprawnienia numer	
PROJEKTOWAŁ:	inż. Andrzej Jonik upr w spec. architek. i konstrukcyjno-budowlanej	upr. nr 2482/83/JG DOS/BO/011/01	Podpis
PROJEKTOWAŁ:	mgr inż. Wiesław Klebaska upr w spec. konstrukcyjno-budowlanej	upr. nr 1100/83/JG DOS/BO/0072/01	