


# RZUT PRZYZIEMIA

w skali 1:50

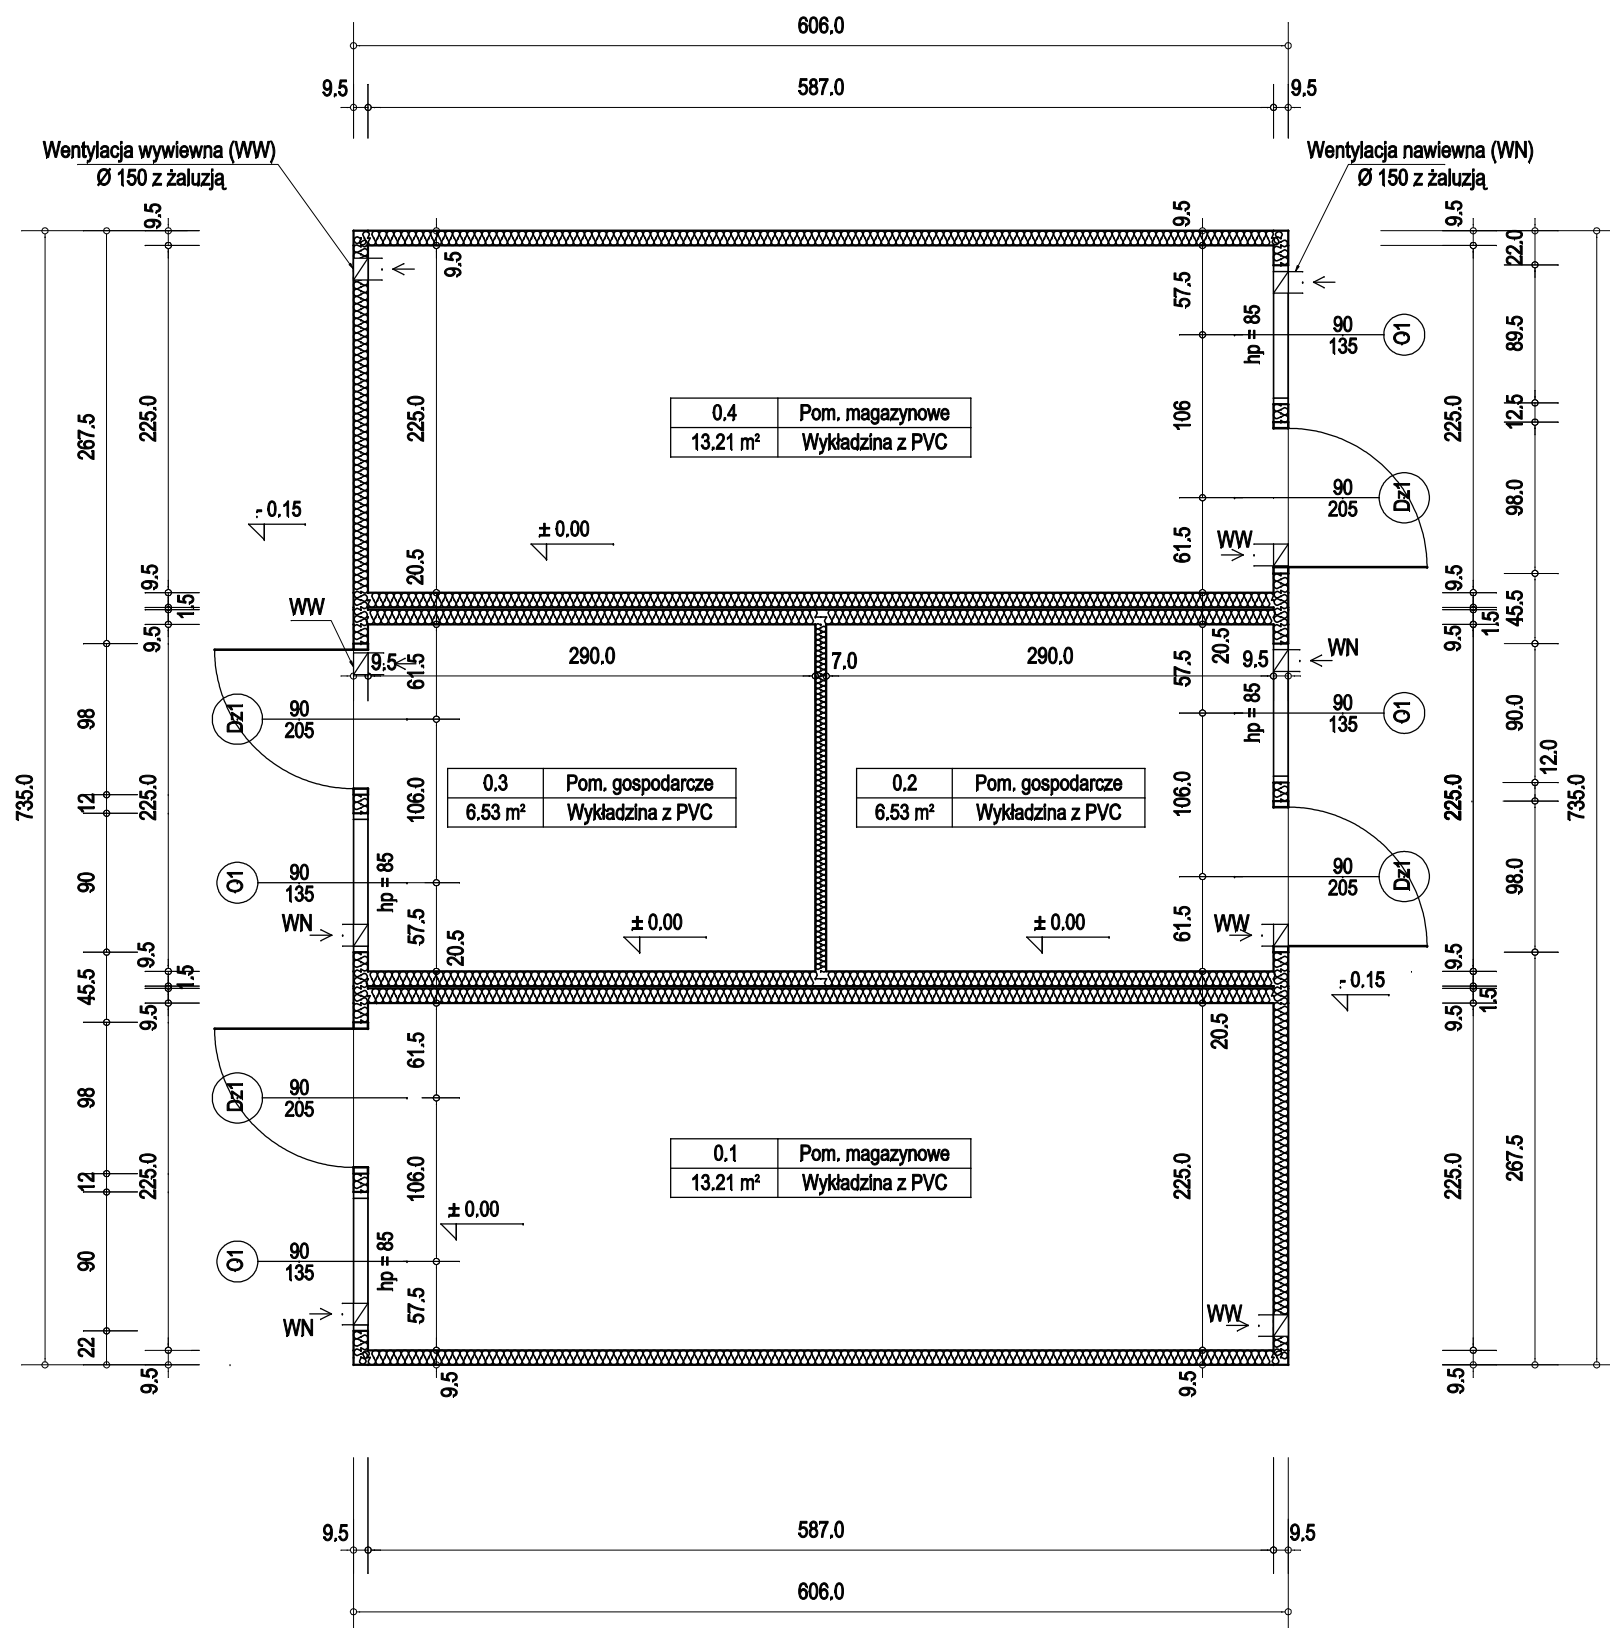

## WYKAZ STOLARKI

Okna	
NR	1
Symbol	O1
Schemat	
Wymiar w świetle muru	So 90.0
	Ho 135.0
Ilość	4
Uwagi	U - R ROLETA

Drzwi	
NR	1
Symbol	Dz1
Schemat	
Wymiar w świetle muru	So 98.0
	Ho 209.0
Wymiar w świetle ościeżnicy	S 90.0
	H 205.0
Rodzaj skrzydła	L   R
Ilość	4   0
Razem	4
Uwagi	

## Wykaz pomieszczeń : Przyziemie Kontener Zaplecze

Nr	Nazwa pomieszczenia	Pow. użytkowa	Posadzka
0.1	Pom. magazynowe	13.21 m²	Wykładzina z PVC
0.2	Pom. gospodarcze	6.53 m²	Wykładzina z PVC
0.3	Pom. gospodarcze	6.53 m²	Wykładzina z PVC
0.4	Pom. magazynowe	13.21 m²	Wykładzina z PVC
<b>Razem</b>		<b>39.47 m²</b>	

NAZWA RYSUNKU			
<b>RZUT PRZYZIEMIA</b>			
OBIEKT			
<b>ZAPLECZE KONTENEROWE BOISKA SPORTOWEGO</b>			
TEMAT			
<b>MONTAŻ BUDYNKU KONTENEROWEGO ZAPLECZA BOISKA</b>			
BRANŻA	Skala	Numer rysunku	
ARCHITEKTONICZNA	1:50	<b>A-3</b>	
INWESTOR	DATA		
Gmina Nowogrodzic ul. Rynek 1, 59-730 Nowogrodzic	kwiecień 2014	<b>Projekt budowlany</b>	
LOKALIZACJA BUDOWY	STADIUM	Uprawnienie numer	Podpis
działka nr 496/2, obręb Gieraków			
PROJEKTOWAŁ:	inż. Andrzej Jonik upr. w spec. architek. i konstrukcyjno-budowlanej		upr. nr 2482/83/JG DOS/BO/011/01
PROJEKTOWAŁ:	mgr inż. Wiesław Kiełbaska upr. w spec. konstrukcyjno-budowlanej		upr. nr 1100/83/JG DOS/BO/0072/01