


PRZEKRÓJ D-D

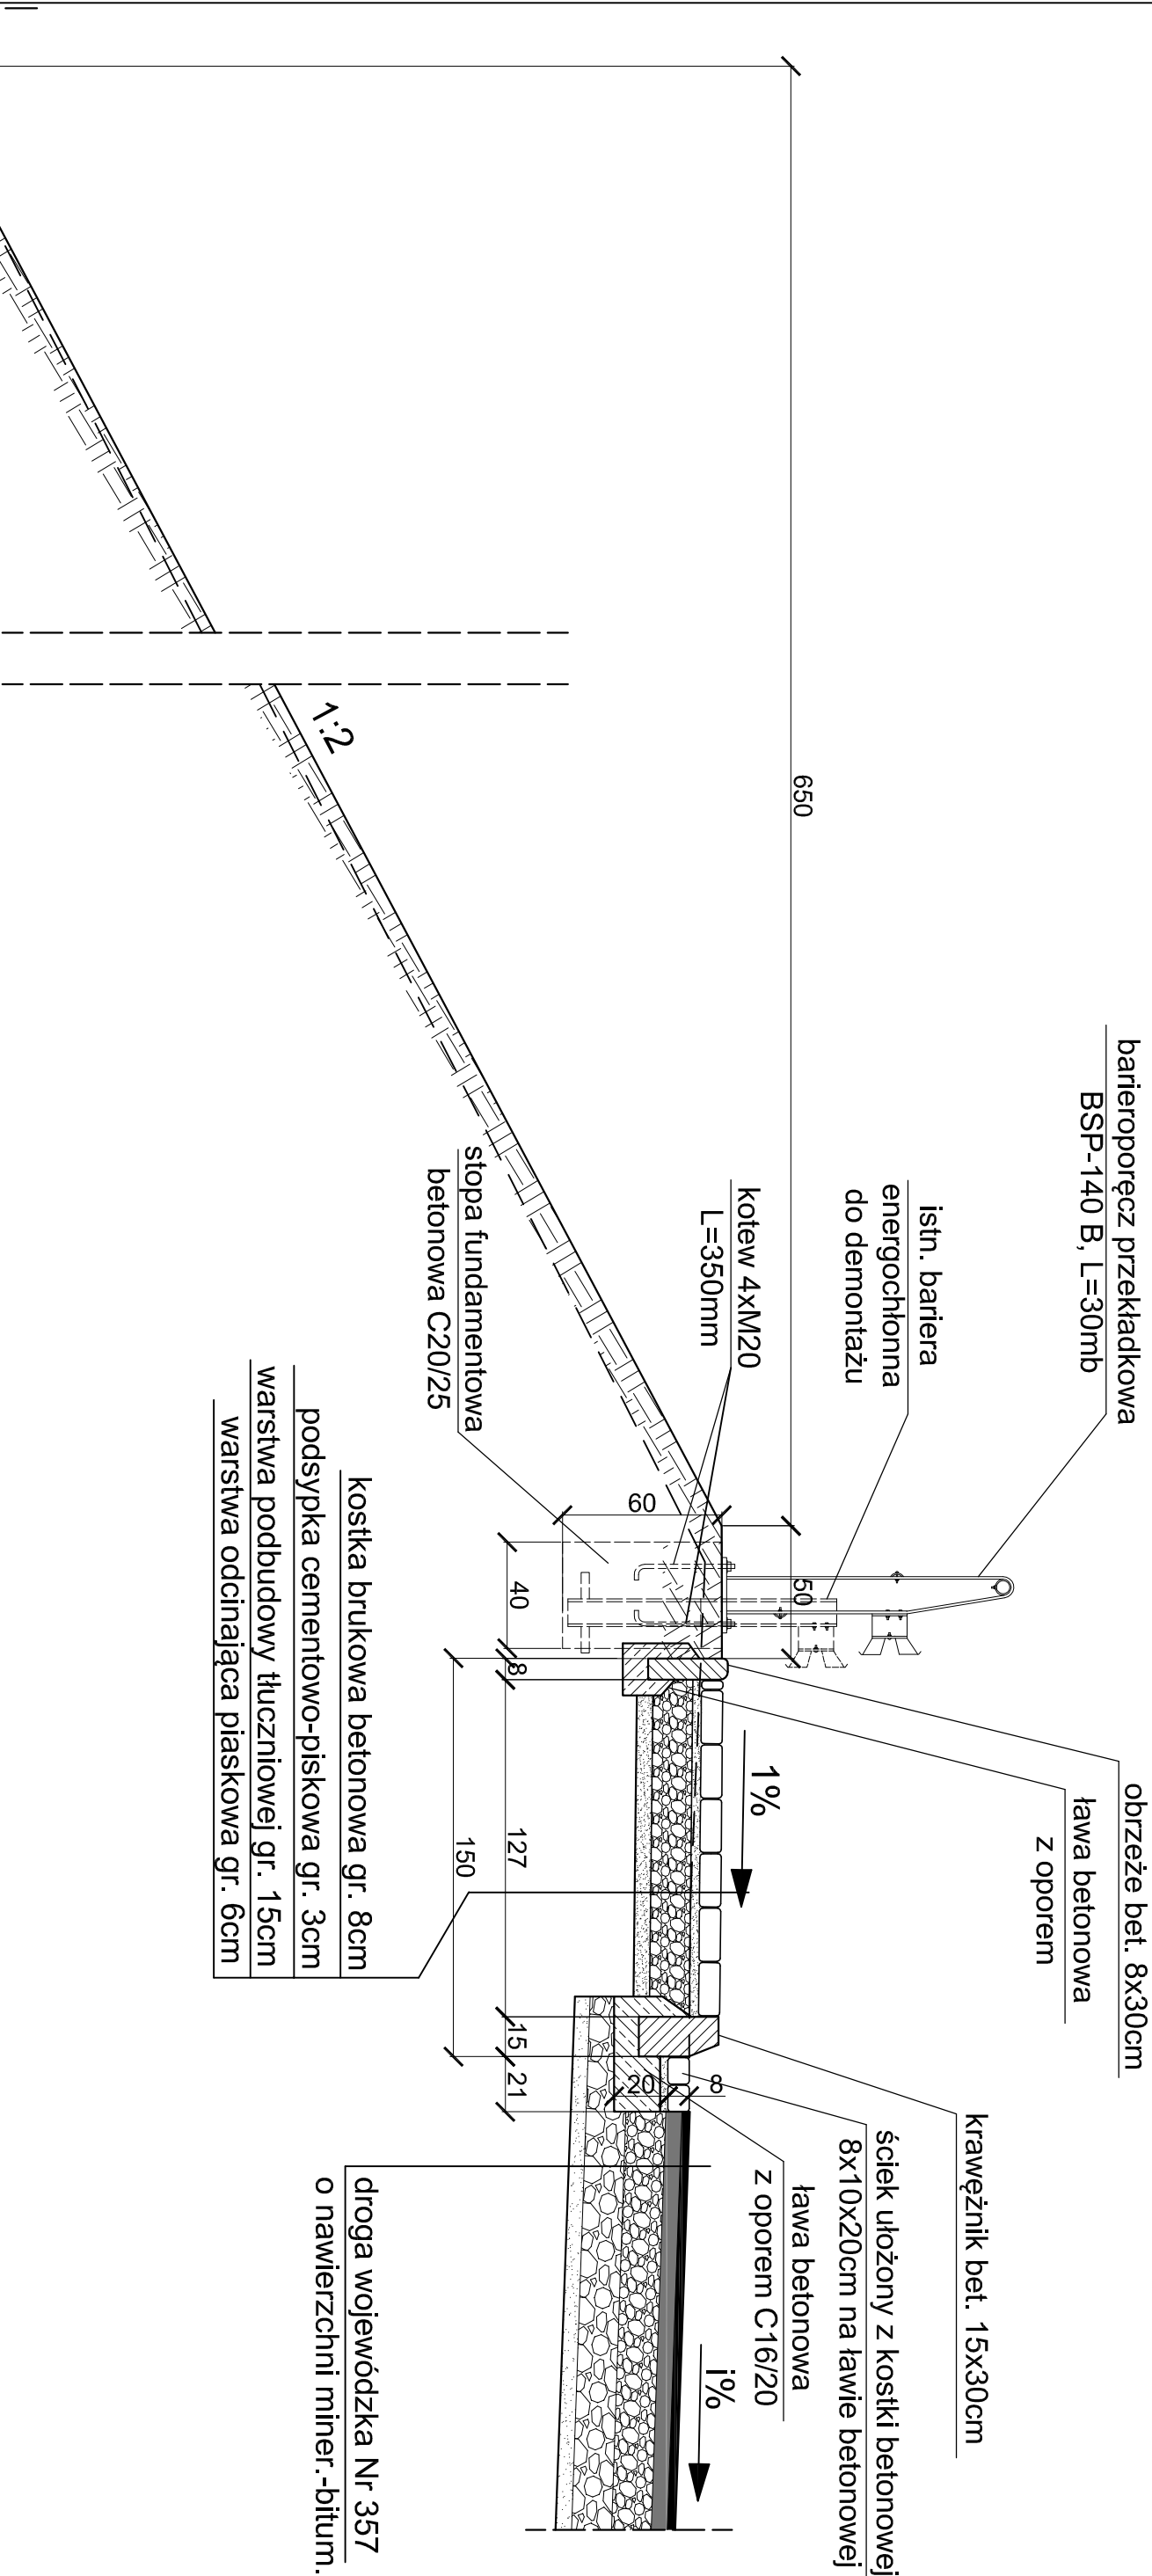

Biurowo Projektów i Usług Budownictwa A1D PROJEKT 59-820 Lesna, ul. Kosciuszki 5/2A		
TEMAT/OBIEKT/ADRES: BUDOWA CHODNIKA NA ODCINKU DROGI WOJEWÓDZKIEJ NR 357 W NOWOGRODZIE UL. STRZELECKA I UL. KAOLOWNA		
TYTUŁ RYS.	PRZEKRÓJ KONSTRUKCYJNY D-D	NR RYS:
INWESTOR	GMINA NOWOGRODZIEC, Rynek 1, 59-730 Nowogrodzice	10
PROJEKTANT	MGR INŻ. JERZY DEC UPRAWNIENIA W SPECJALNOŚCI KONSTRUKCYJNO-INŻYNIERYJNEJ Nr. 1496/862285/91.64/DOS.03. DOS/MM/0165/01.	SKALA: 1:25
ASYSTENT PROJEKTANTA	MGR INŻ. KONRAD PAŚ	Data opracowania: Październik 2014r.