PRZEKRÓJ E-E

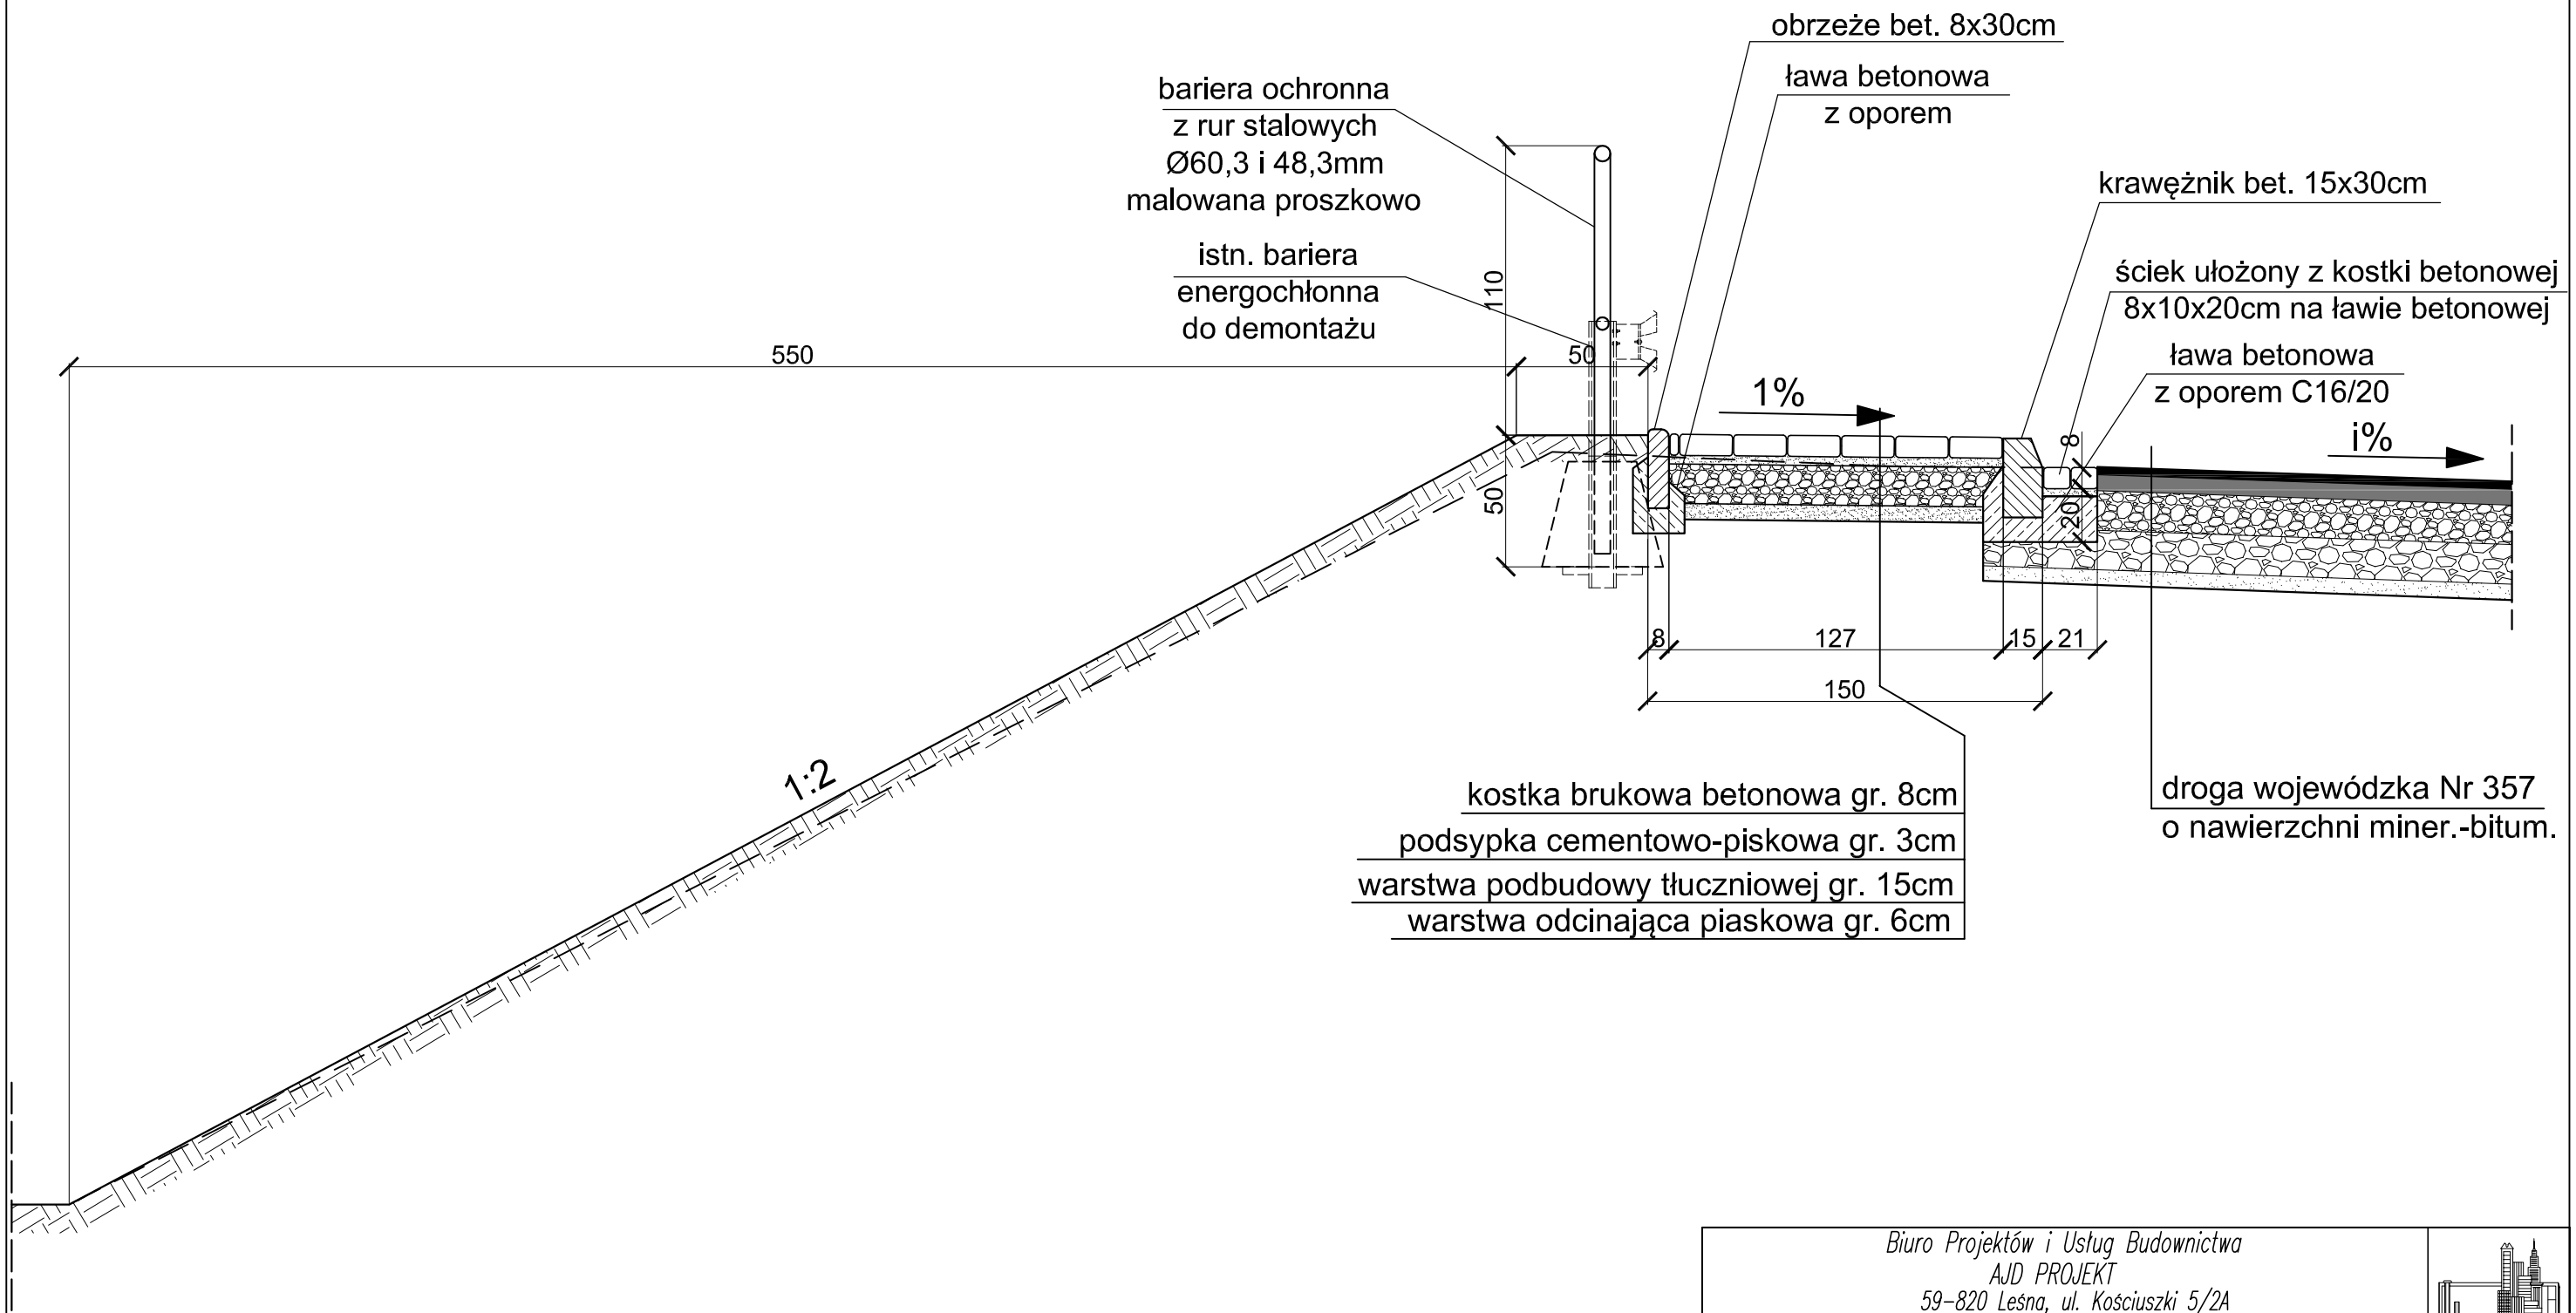

Biuro Projektów i Usług Budownictwa AJD PROJEKT 59–820 Leśna, ul. Kościuszki 5/2A			
TEMAT/OBIEKT/ADRES: BUDOWA CHODNIKA NA ODCINKU DROGI WOJEWÓDZKIEJ NR 357 W NOWOGRODŹCU UL. STRZELECKA I UL. KAOLINOWA			
TYTUŁ RYS.	PRZEKRÓJ KONSTRUKCYJNY E–E		NR RYS: 1 1
INWESTOR	GMINA NOWOGRODZIEC, Rynek 1, 59–730 Nowogrodziec		
PROJEKTANT	MGR INŻ. JERZY DEC UPRAWNIENIA W SPECJALNOŚCI KONSTRUKCYJNO–INŻYNIERYJNEJ Nr: 1496/86;2285/91;64/DOŚ/03, DOŚ/WM/0165/01.	Podpis:	SKALA: 1:25
ASYSTENT PROJEKTANTA	MGR INŻ. KONRAD PAŚ	Podpis:	Data opracowania: Październik 2014r.