PROJEKT CZASOWEJ ORGANIZACJI RUCHU - ETAP IV
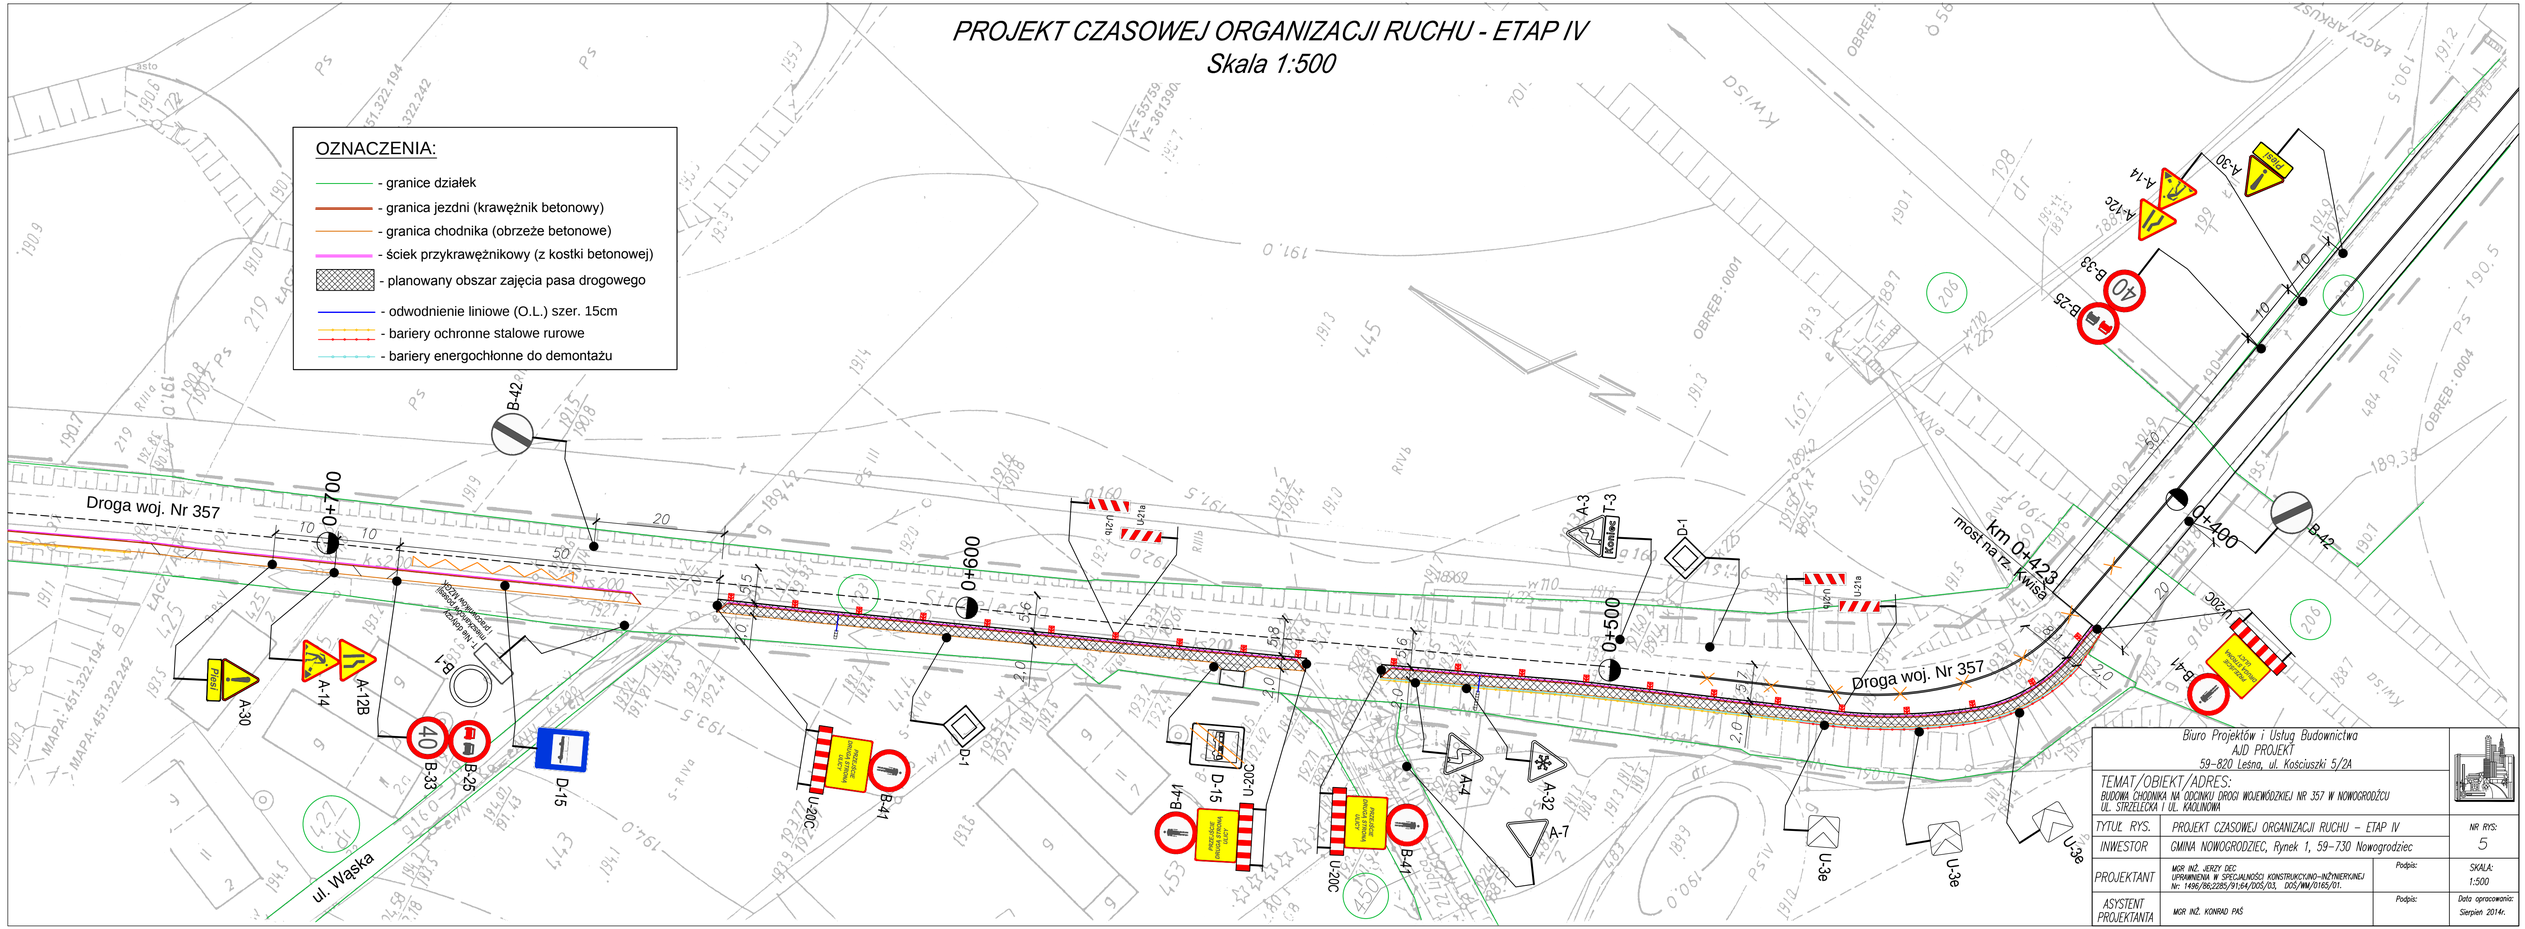
Skala 1:500