


PIŁKOŁAP

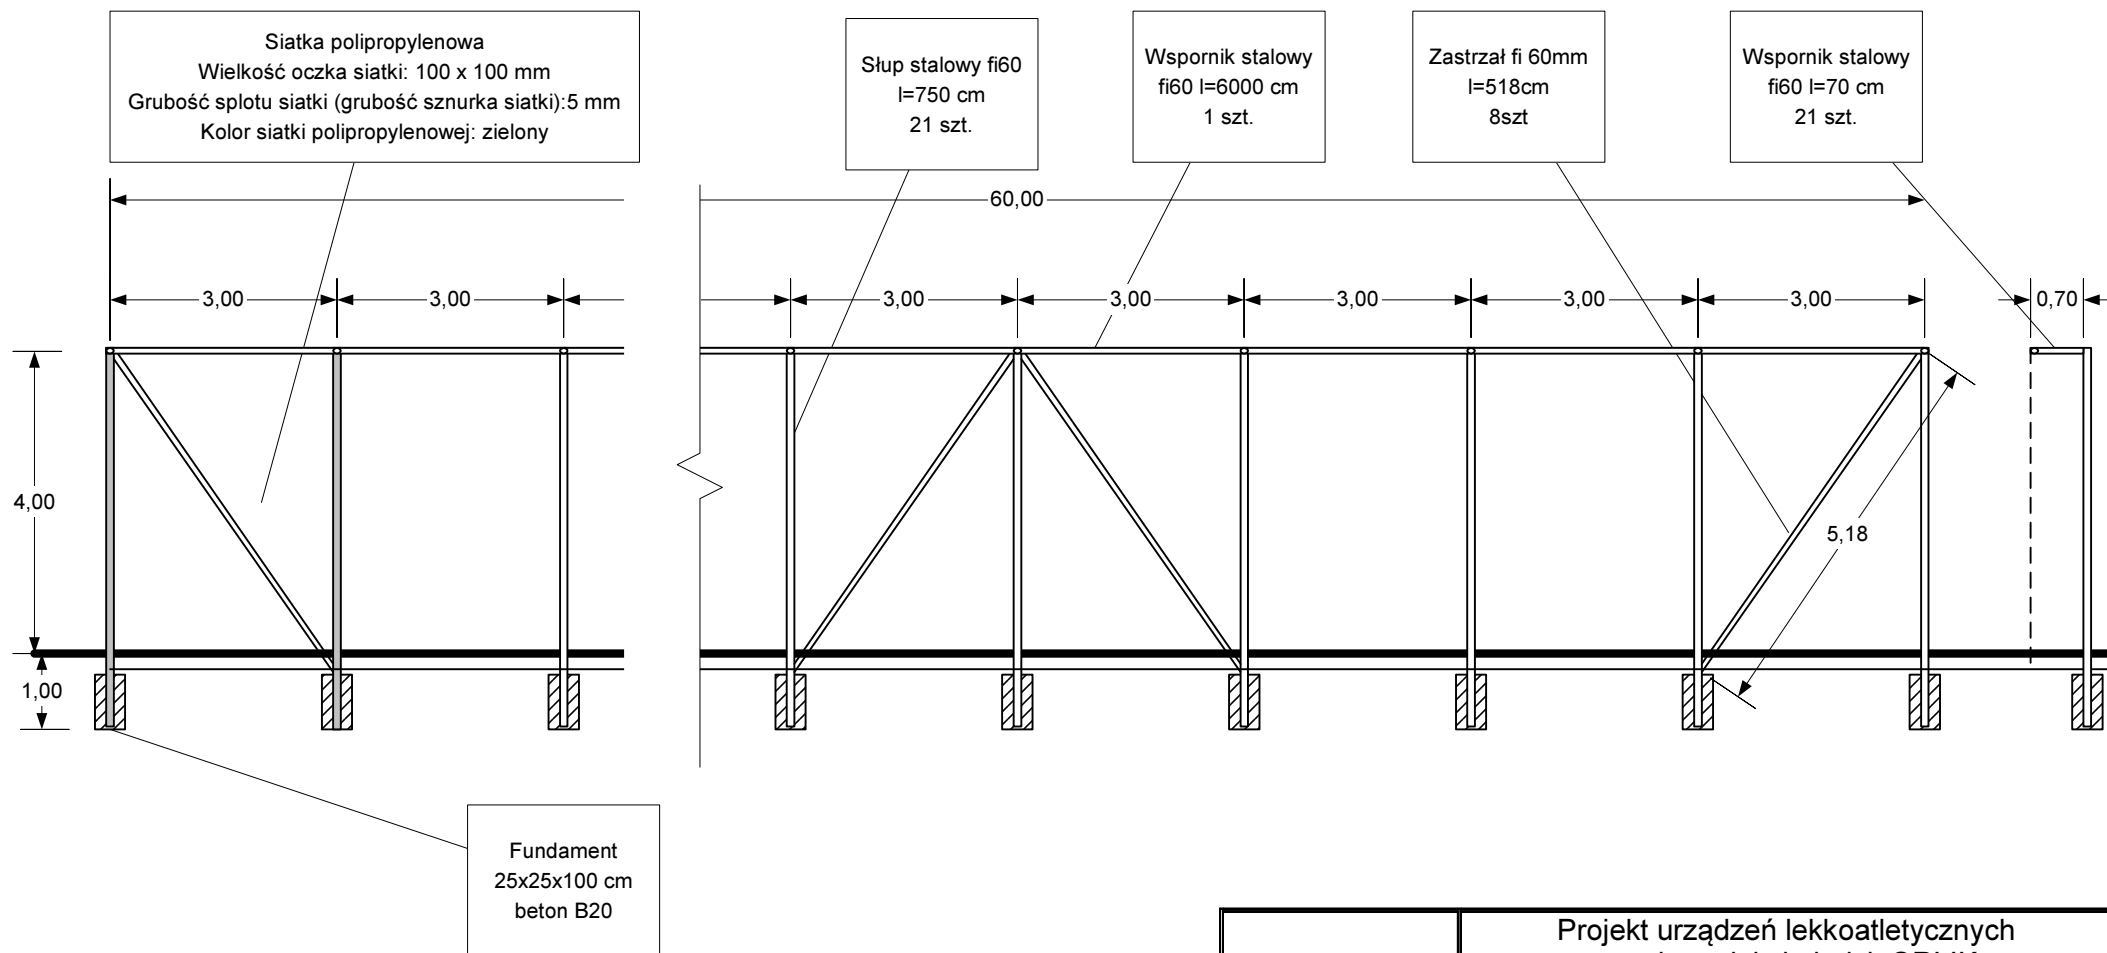

OBIEKT Adres	Projekt urządzeń lekkoatletycznych przy kompleksie boisk ORLIK		
	59-730 Nowogrodziec ul. H. Sienkiewicza nr 8 Działka budowlana nr 266/4		
INWESTOR Adres	Gmina Nowogrodziec 59-730 Nowogrodziec ul. Rynek nr 1	Data :	Marzec 2015 rok
Tytuł Rysunku	Piłkochwył skoczni w dal 60 m	Skala :	1 : 100
PROJEKTANT Adres	mgr inż. K. Struczyk Bolesławiec	Podpis :	Nr rys.: 4/4