



- Kolorowy granulat kauczukowy EPDM gr. 8 mm
- Czarny granulat gumowy SBR gr. 8 mm
- Podbudowa ze żwiru suszonego i granulatu gumowego SBR 30 mm
- Warstwa wyrównawcza - miąż kamienno z kruszywa łamanego 5-8 cm
- Warstwa nośna - tłuczeń kamienny niesortowany 15 cm
- Warstwa odsączająca - piasek zagęszczony 10 cm

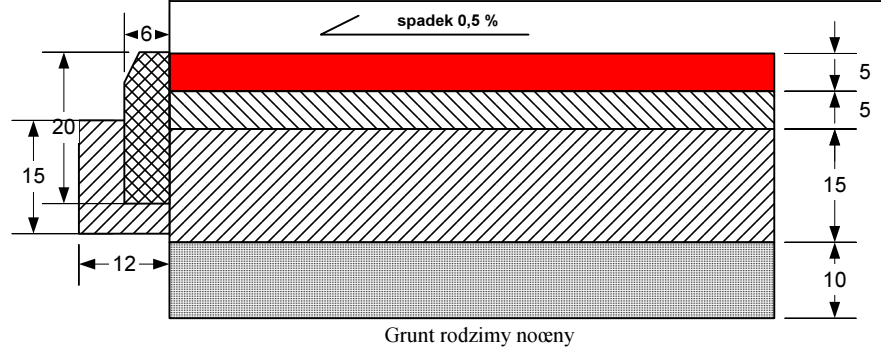

Plandeka ochronna skrzyni do zeskoku
1020 x 295 cm
mocowana do skrzyni linką obwodową

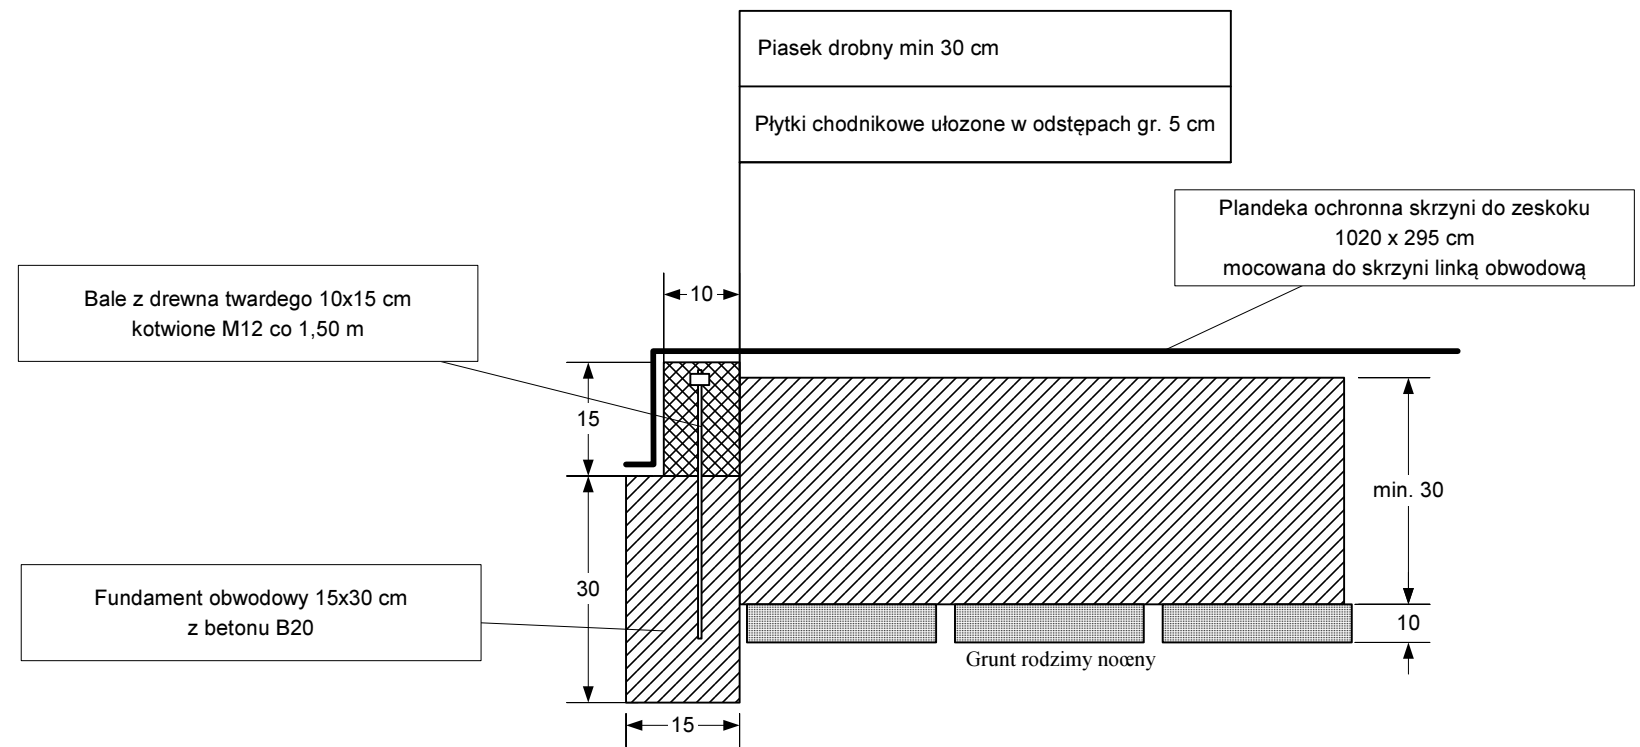

OBIEKT Adres	Projekt urządzeń lekkoatletycznych przy kompleksie boisk ORLIK		
	59-730 Nowogrodziec ul. H. Sienkiewicza nr 8 Działka budowlana nr 266/4		
INWESTOR Adres	Gmina Nowogrodziec	Data:	Marzec 2015 rok
	59-730 Nowogrodziec ul. Rynek nr 1		
Tytuł Rysunku	Skocznia w dal o długości rozbiegu 40 m	Skala:	1 : 100
PROJEKTANT Adres	mgr inż. K. Struczyk	Podpis:	Nr rys.: 3/4
	Bolestawiec		