


Próg zwalniający z mieszanki mineralno-asfaltowej

Skala 1 : 10

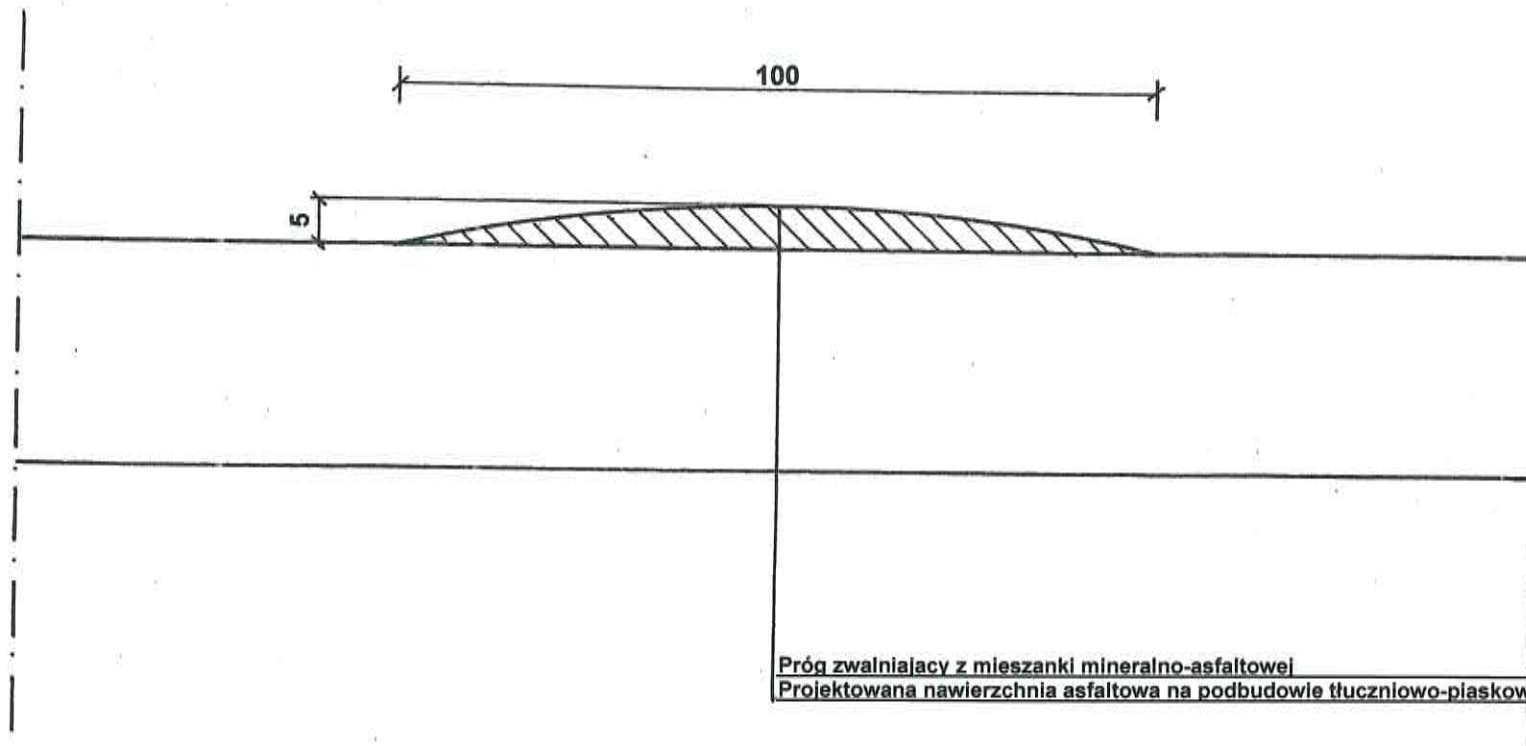

Temat :	Przebudowa drogi dojazdowej do gruntów rolnych ul. Kolejowa w Wykrotach - dł. 0,947 km	Branża : drogowa
Obiekt :	Obwód Wykroty – cz. dz. nr 1034 i 1028/5	Stadium : PB
Tytuł rysunku :	Próg zwalniający z mieszanki mineralno-asfaltowej	Skala : 1 : 10
Inwestor :	Gmina Nowogrodziec	Nr rys. 8
Projektant :	inż. JAN ALEKSANDROWICZ Nr upr. 1930/88 Nr ew. DOŚ/MM/0132/01	Data : III 2017 r.