


A - A

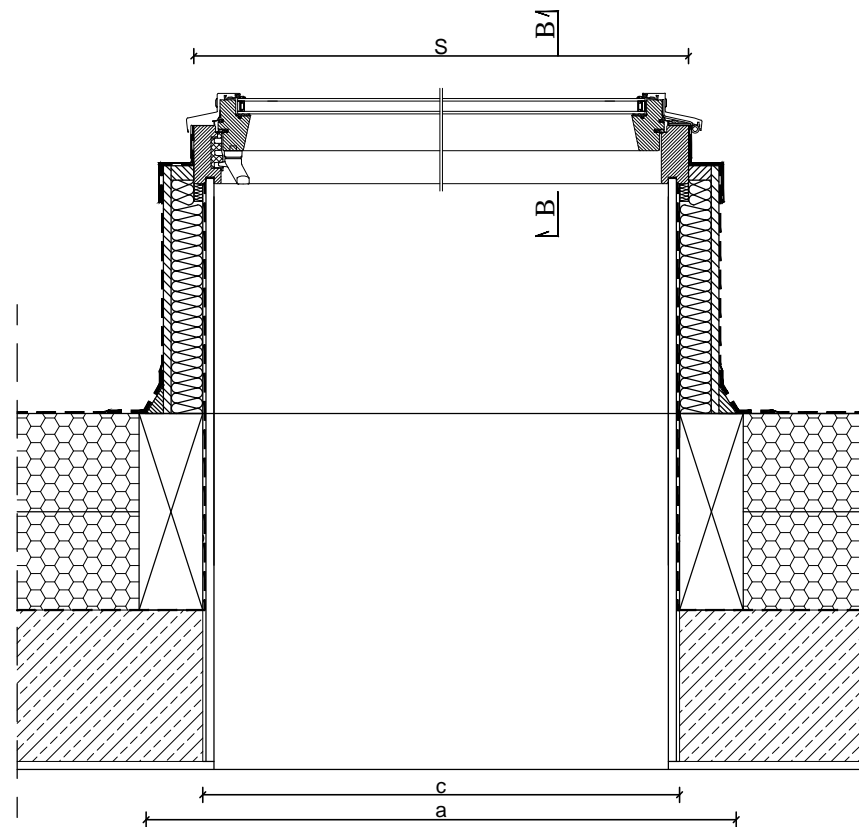

B - B


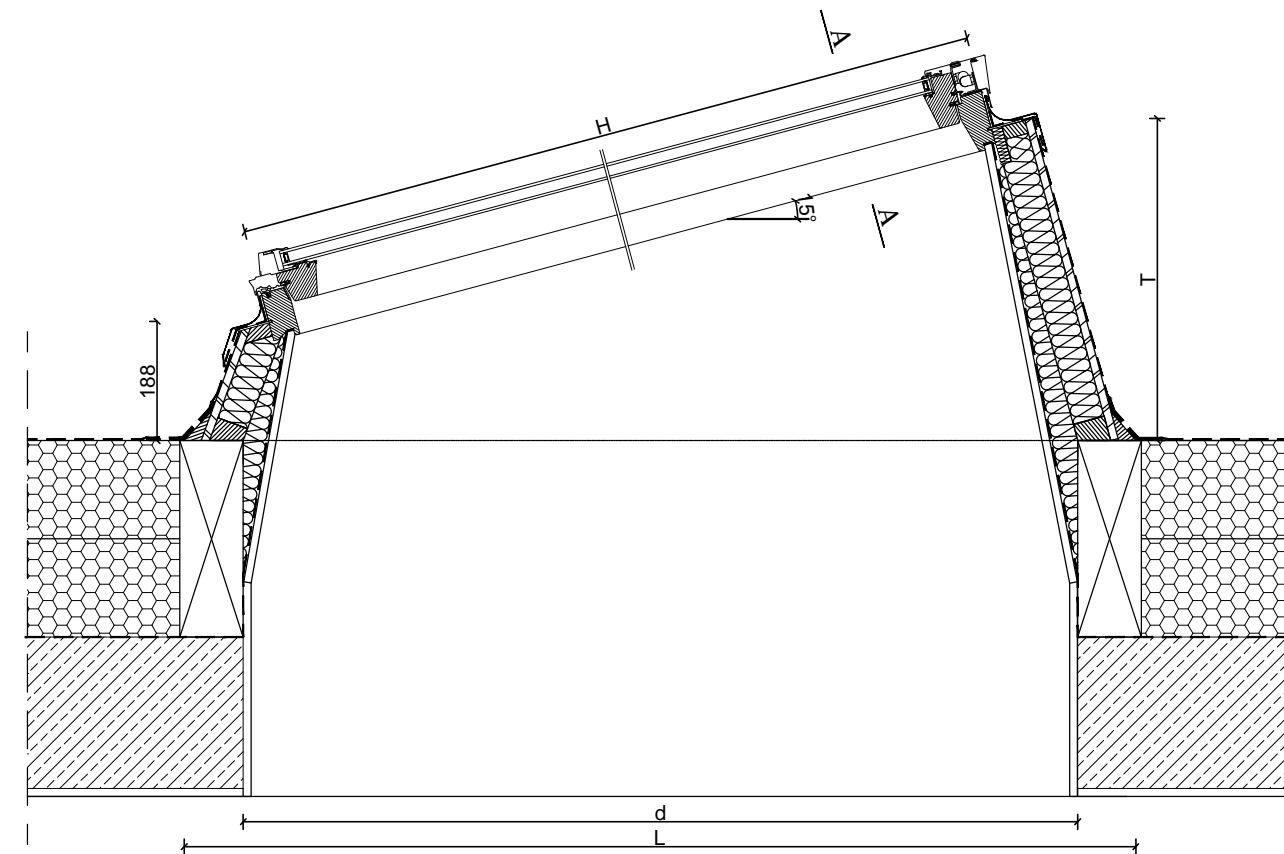



TABELA WYMIARÓW

Szerokość ościeżnicy S[mm]	Wysokość ościeżnicy H[mm]	Symbol okna	L[mm]	d[mm]	a[mm]	T[mm]	c[mm]
657	775	22	1081	897	807	403	629
	975	03	1288	1104	807	456	629
	1175	04	1495	1311	807	507	629
777	975	05	1288	1104	927	456	749
	1175	06	1495	1311	927	507	749
937	975	15	1288	1104	1087	456	909
	1175	08	1495	1311	1087	507	909

LOKALIZACJA WYŁĄZÓW DACHOWYCH

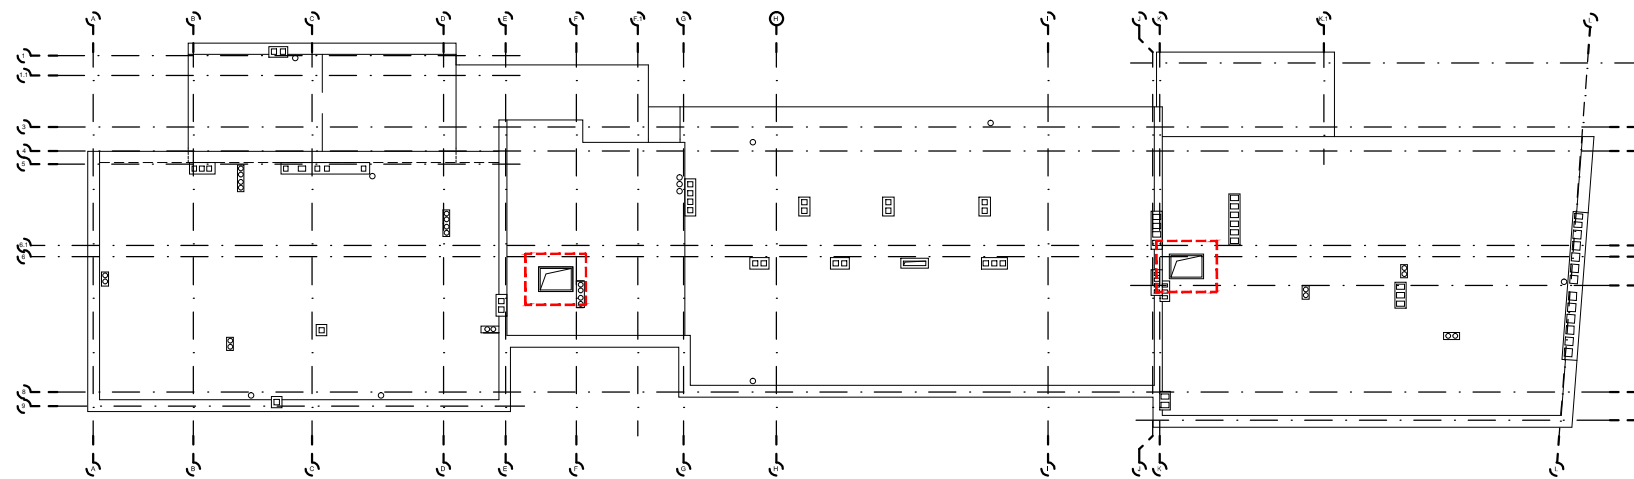

 Inżynieria Budowlana Paweł Młynek ul. W. Łokietka 9/3, 59-700 Bolesławiec, piętro II tel./fax. +48 75 78 44 311 email: sekretariat@inzynieriabudowlana.com www.ibspzoo.com	Numeracja rysunku:	A_PW_06.01		
	Skala rysunku:	1:100		
	Numer archiwalny:	P_41_16_PM		
	Studium dokumentacji:	PROJEKT WYKONAWCZY		
TEMAT RYSUNKU:	DETAL WYŁĄZ DACHOWY			
NAZWA ZADANIA:	Przebudowa z rozbudową budynku przy ul. Lubańskiej 14 z rozbiorczą budynku gospodarczego przy ul. Lubańskiej 15 z przebudową zagospodarowania terenu dla zadania: "Przebudowa i rozbudowa budynku przy ul. Lubańskiej 14 wraz z rozbiorczą budynku gospodarczego przy ul. Lubańskiej 15 i zagospodarowaniem terenu"			
ADRES: (LOKALIZACJA):	ul. Lubańska 14, 15, 59-730 Nowogrodzic dz. nr 420/2, 419/2, 417/4, 422/2 Obręb 4, m. Nowogrodzic			
INWESTOR: (ZAMAWIAJĄCY):	Gmina Nowogrodzic ul. Rynek 1, 59-730 Nowogrodzic			
ZEPÓŁ AUTORSKI:	IMIĘ I NAZWISKO:	PODPIS:	DATA:	
BRANŻA ARCHITEKTONICZNA PROJEKTANT:	mgr inż. arch. Przemysław Zagórski nr upr. 66/07/DOIA, nr izby DS-1182 W specjalności architektonicznej do projektowania bez ograniczeń.		03.2017	
BRANŻA ARCHITEKTONICZNA SPRAWDZAJĄCY:	mgr inż. arch. Adam Konsencjusz nr upr. 273/77, nr izby DS-1184 W specjalności architektonicznej do projektowania bez ograniczeń.			
Rozwiązania zawarte w niniejszym opracowaniu stanowią własność FIRMY i mogą być stosowane, powielane oraz udostępniane osobom trzecim jedynie na podstawie pisemnego zezwolenia FIRMY z zastrzeżeniem wszelkich skutków prawnych.				