

Nad toaletami i komunikacją wykonać sufit podwieszany na wys. 2,5m z płyt g-k na ruszcie metalowym z wygłuszeniem i ociepleniem wełną mineralną gr.10cm

Nad toaletą i pom. gosp. wykonać sufit podwieszany na wys. 2,5m z płyt g-k na ruszcie metalowym z wygłuszeniem wełną mineralną gr.20cm

przedścianka, do zakrycia inst. sanitarnych

Wycieraczka zew. systemowa o wym. 1,80x0,80m


Wycieraczka wew. systemowa o wym. 1,80x0,80m

Wycieraczka zew. systemowa o wym. 1,00x0,80m

Wycieraczka wew. systemowa o wym. 1,00x0,80m

nad kotłownią a wys. 2,5m wykonać sufit w klasie REI60 z wygłuszeniem wełną mineralną gr.20cm

nad WC wykonać sufit podwieszany na wys. 2,5m z płyt g-k na ruszcie metalowym z wygłuszeniem wełną mineralną gr.20cm

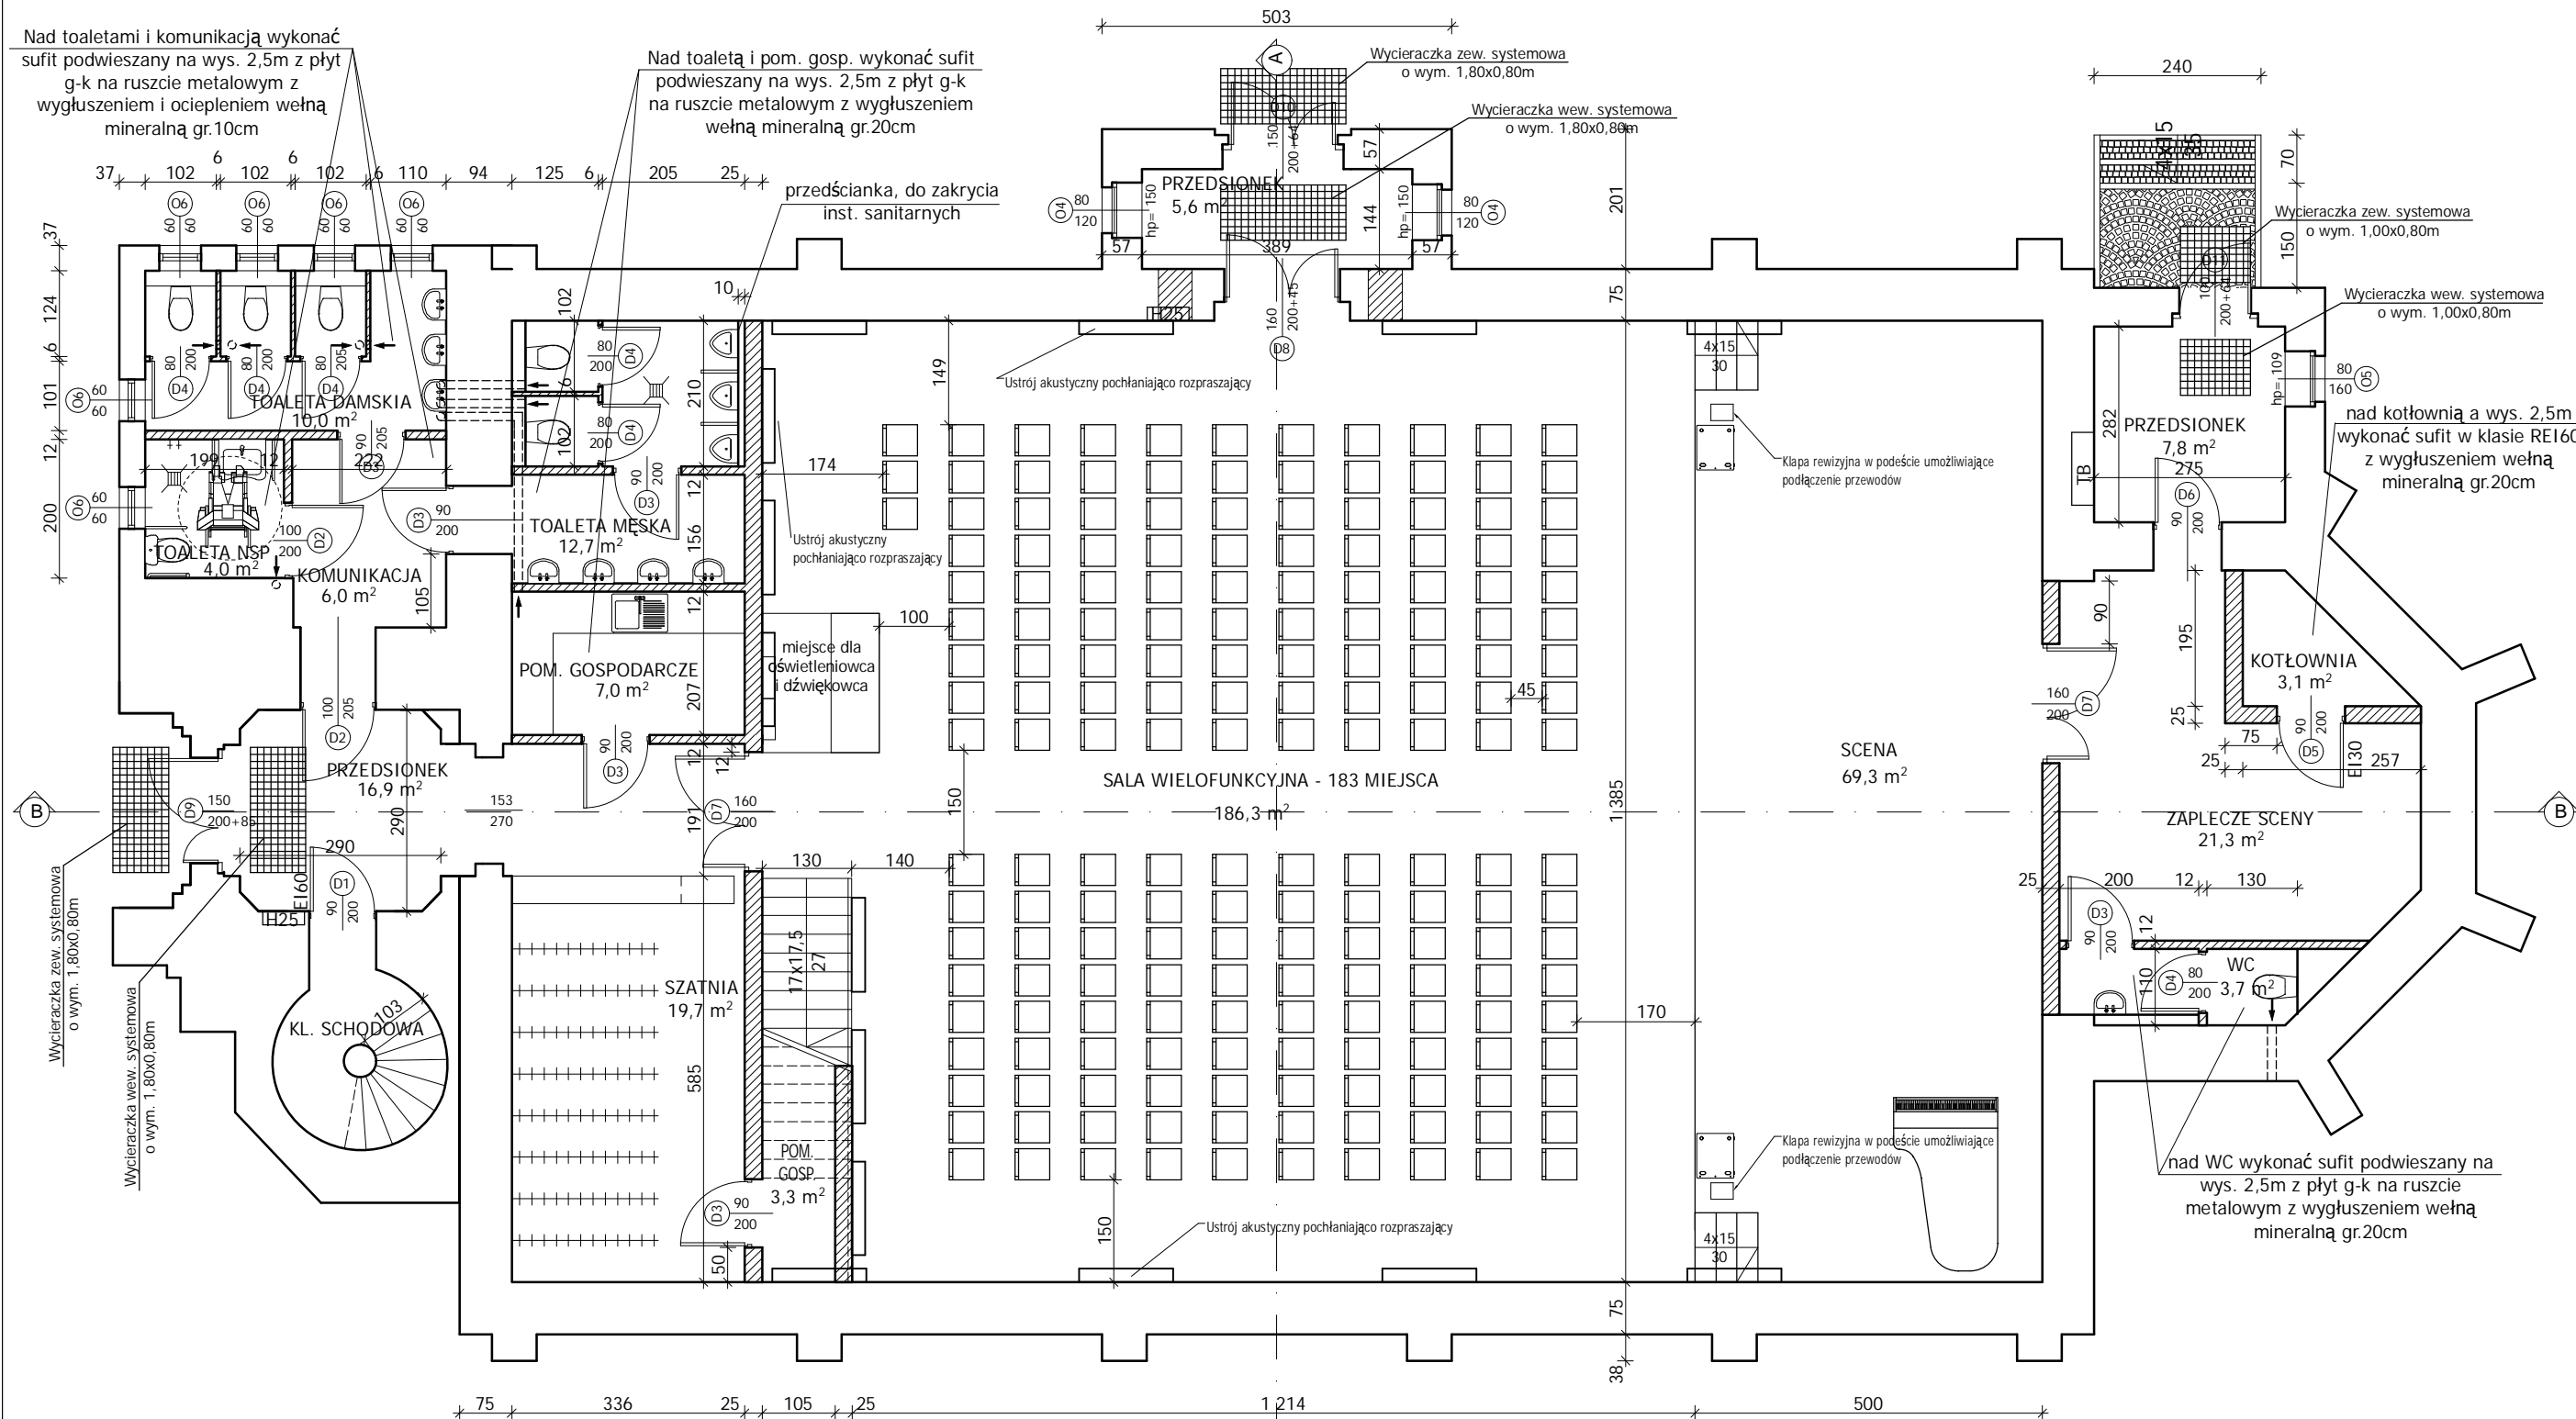

**UWAGA:**

1. Wszystkie roboty należy wykonać zgodnie z Polskimi Normami, Warunkami technicznymi wykonania i odbioru robót budowlano-montażowych opracowanych przez Instytut Techniki Budowlanej oraz zasadami wiedzy i sztuki budowlanej.
2. Wszystkie elementy ruchome, elementy wyposażenia i konstrukcyjne należy zamawiać i wykonywać/montować na podstawie zweryfikowanych obmiarów rzeczywistych wykonanych na obiekcie
3. Dopuszcza się zastosowanie materiałów zamiennych pod warunkiem, że posiadają one cechy nie gorsze jakościowo i technicznie od wskazanych w projekcie.
4. Szczegółowe projekty instalacji sanitarnych, elektrycznych i technicznych są tematem odpowiednich opracowań branżowych.
5. Wszystkie otwory, prześcia i bruzdy instalacyjne przyjmować według projektów branżowych po dokonaniu adaptacji.
6. Wszystkie użyte materiały budowlane i wykończeniowe powinny posiadać odpowiednie atesty i aprobaty do stosowania w budownictwie.
7. Wszelkiego rodzaju wątpliwości wykonania obiektu rozwiązać należy przed rozpoczęciem budowy w ramach nadzoru autorskiego.

PROJEKTOWANIE I NADZÓR W BUDOWNICTWIE mgr inż. Jarosław Mikołajczyk 59-216 Kunice, Państw Legnicki 10A tel. kom. 502-296-226		
Objekt	Sala wielofunkcyjna ul. Lubańska 39, 59-730 Nowogrodzice	Projekt bud.-wyk.
Inwestor	Gmina Nowogrodzice ul. Rynek 1, 59-730 Nowogrodzice	Branża architektoniczna
Tyt. rys.	Rzut na poziomie 1,5m	Skala 1:100
Projektant	mgr inż. arch. W. SERAFINOWICZ	Data 14.10.2016
Sprawdzający	mgr inż. arch. M. SOSZYŃSKI	Rys. nr B2
Rys. opracował	mgr inż. J. MIKOŁAJCZYK	