
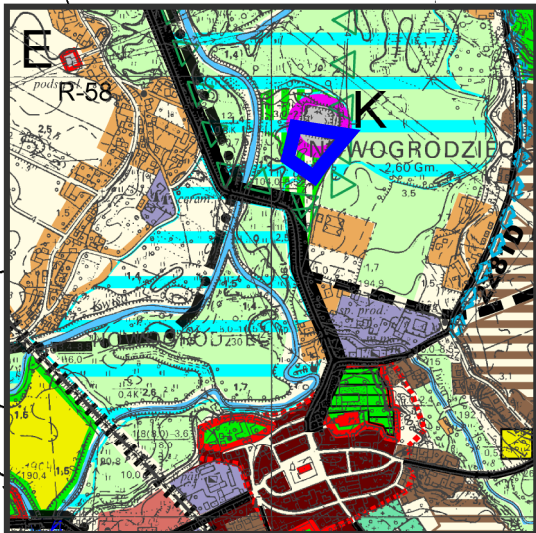


# ZMIANA MIEJSCOWEGO PLANU ZAGOSPODAROWANIA PRZESTRZENNEGO MIASTA NOWOGRODZKA

ZAŁĄCZNIK NR 3 DO UCHWAŁY NR .../.../20  
RADY MIEJSKIEJ w NOWOGRODZCU  
z dnia ..... 2020 r.

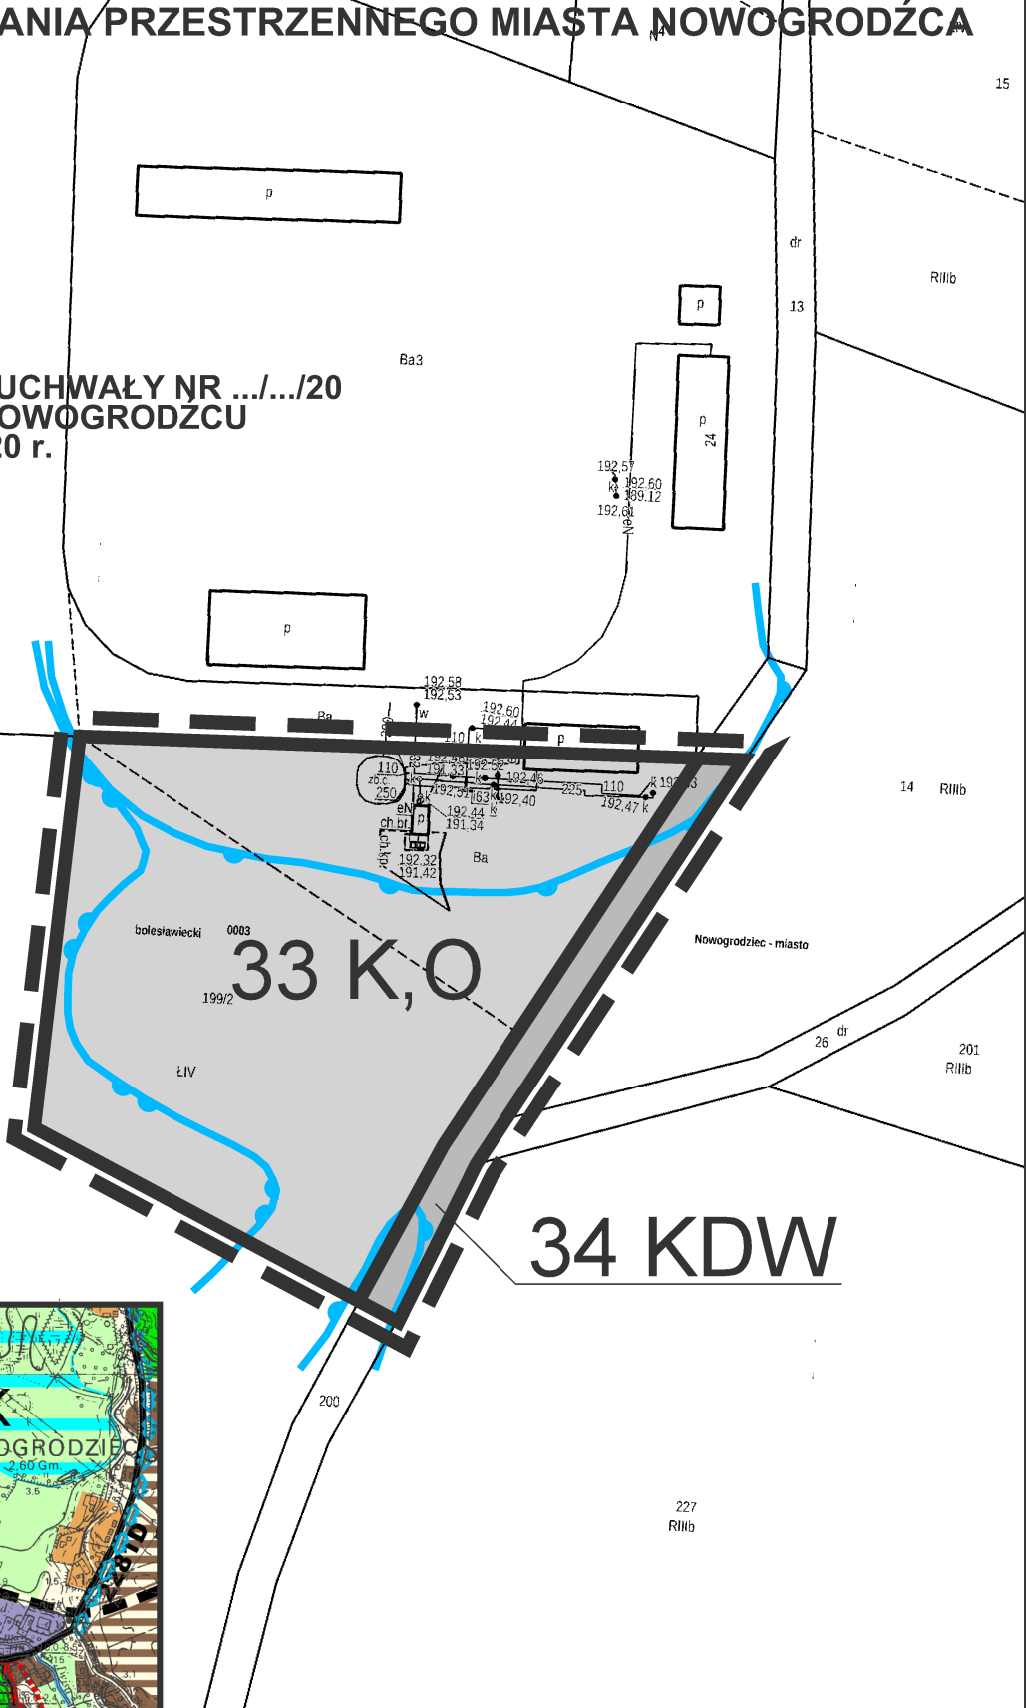

WYRYS ZE STUDIUM UWARUNKOWAŃ I KIERUNKÓW  
ZAGOSPODAROWANIA PRZESTRZENNEGO MIASTA I GMINY NOWOGRODZIEC  
przyjętego uchwałą Nr XV/140/96 Rady Gminy i Miasta Nowogrodzice  
z dnia 30 stycznia 1996 r. ze zm.