


Kopia mapy zasadniczej2		Skala mapy 1:1000	
Godło arkusza mapy	5.150.24.13.2.2 i inne	Poświadcza się zgodność niniejszej kopii z treścią materiału państwowego zasobu geodezyjnego i kartograficznego	
Jednostka ewid.	Nowogrodzic - obszar wiejski	Numer sprawy	WGK.6642.2.252.2022
Obręb ewid.	0006 Milików	Organ wydający	Starosta Bolesławiecki ul. Armii Krajowej 12, 59-700 Bolesławiec
Numer działki	404	Data wykonania kopii	03.03.2022
Ulica, nr		Sporządził(a):	Lukasz Leś Z up. Starosty Bolesławieckiego INSPEKTOR
Układ współrz. płaskich	2000/15		
Układ wysokości	PL-EVRF2007-NH, PL-KRON-86-NH		

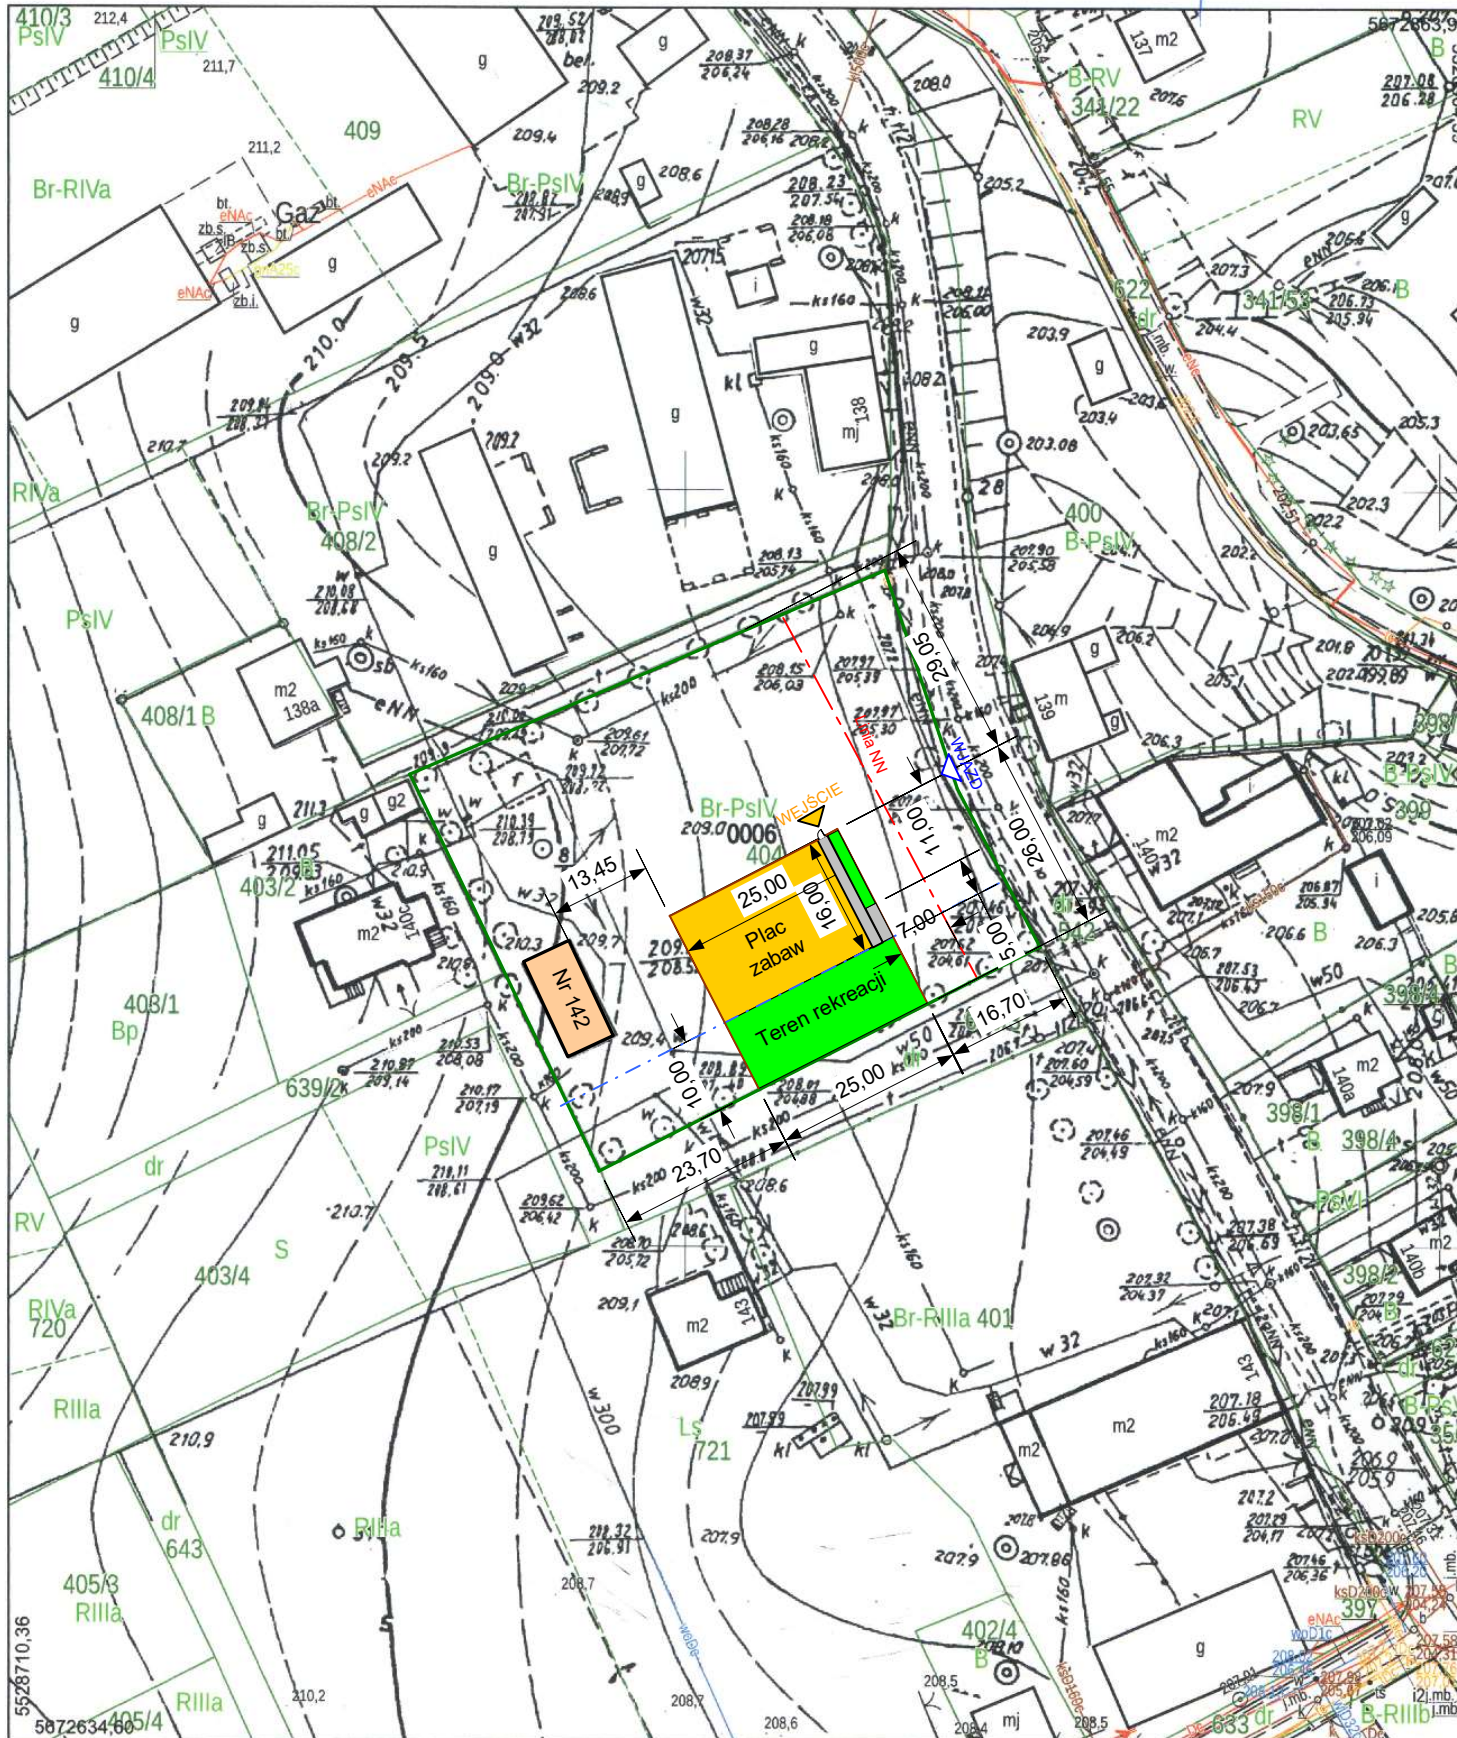

LEGENDA

- Wjazd na działkę
- Wejście na plac zabaw
- Granica działki nr 404
- Strefa bezpieczna linii NN 7m
- Strefa bezpieczna od drogi 10 m
- Plac zabaw - nawierzchnia piaskowa
- Teren rekreacyjny - nawierzchnia trawiasta
- Chodnik z kostki betonowej
- Ogrodzenie
- Furtka

Usługi Projektowania, Nadzoru i kierowania robotami budowlanymi mgr inż. Krzysztof Struczyk 59-700 Bolesławiec ul. Kresów II RP nr 15 tel. kom. +48 605150083 e-mail: krzysztof.struczyk@data.pl			
Projekt: Budowa placu zabaw w Milikowie.			
Adres: 59-706 Nowogrodzic Milików dz. nr 404, obręb 0006 Milików, jedn. ewid. 020104 5 Nowogrodzic – obszar wiejski.			
Inwestor: Gmina Nowogrodzic 59-730 Nowogrodzic ul. Rynek 1			
Autor	Imię Nazwisko	Nr uprawnień	Podpis
Projektant	Krzysztof Struczyk	1457/85	
Projekt zagospodarowania terenu			
Rysunek: Projekt zagospodarowania terenu			
Nr rys	Skala:	Data:	
2	1:1000	marzec 2022r.	