


PROJEKT CZASOWEJ ORGANIZACJI RUCHU - ETAP I

Skala 1:500

Biurow Projektów i Usług Budownictwa
AID PROJEKT
59-820 Lesna, ul. Kościuszki 5/2A

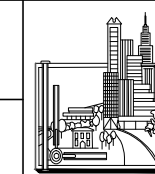

TEMAT/OBIĘKT/ADRES:
BUDOWA CHODNIKA NA ODCINKU DROGI WOJEWÓDZKIEJ NR 357 W NOWOGRODZIE
UL. STRZELECKA I UL. KAOLINOWA

TYTUŁ RYS. PROJEKT CZASOWEJ ORGANIZACJI RUCHU - ETAP I

NR RYS. 2


INWESTOR GMINA NOWOGRODZIEC, Rynek 1, 59-730 Nowogrodzice

PROJEKTANT MGR INŻ. JERZY DEC
UPRAWNIENIA W SPECJALNOŚCI KONSTRUKCYJNO-INŻYNIERYJNEJ
Nr: 1496/86,2285/91,64/DOS/03, DOS/WM/0165/01.

Podpis: SKALA: 1:500

ASYSTENT PROJEKTANTA MGR INŻ. KONRAD PAŚ

Podpis: Data opracowania: Sierpień 2014r.

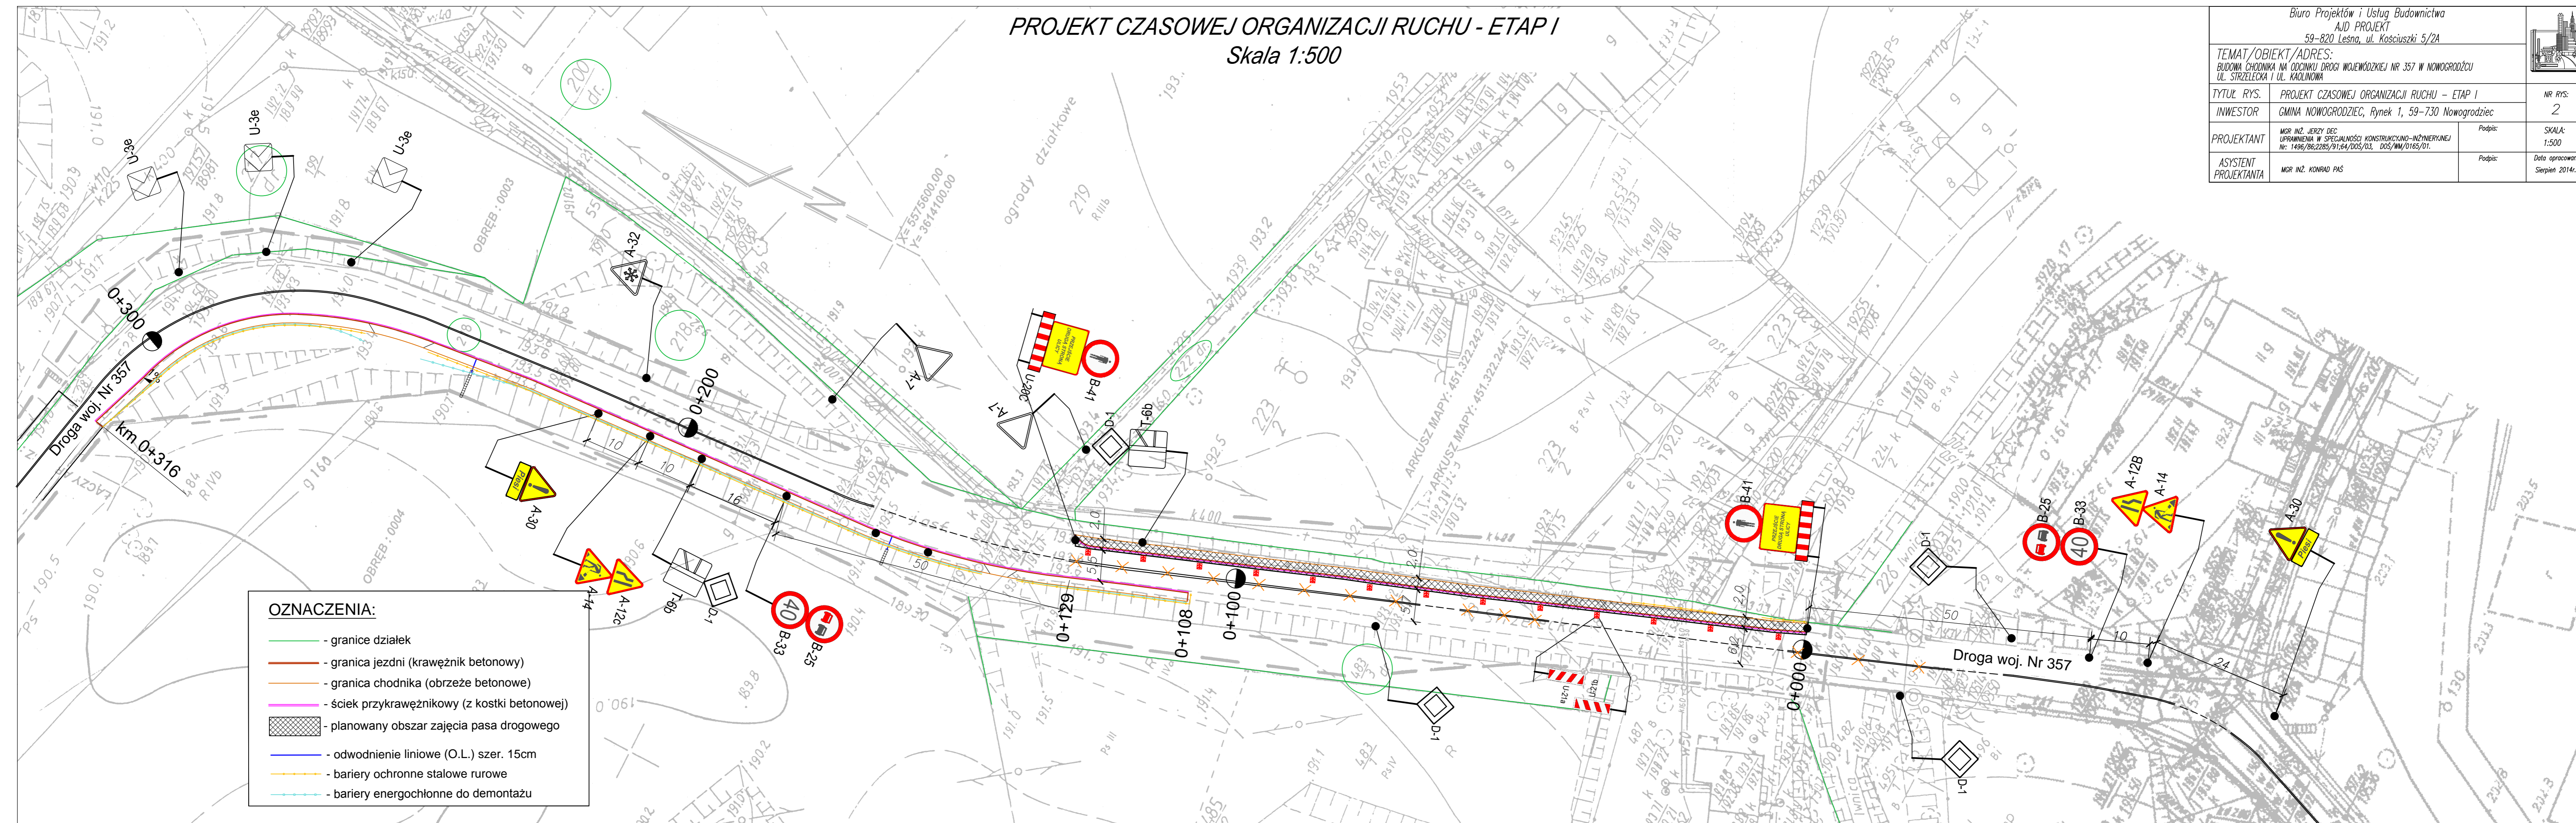

- OZNACZENIA:**
- - granice działek
 - - granica jezdni (krawężnik betonowy)
 - - granica chodnika (obrzeże betonowe)
 - ściek przykrawężnikowy (z kostki betonowej)
 - planowany obszar zajęcia pasa drogowego
 - - odwodnienie liniowe (O.L.) szer. 15cm
 - - bariery ochronne stalowe rurowe
 - - bariery energochłonne do demontażu