

USŁUGI GEODEZYJNO-KARTOGRAFICZNE
 inż. Dawid Golczewski
 59-700 DOBRA 43C
 tel. 511 287 886, 600 835 681
 NIP 612-177-81-46, e-mail: geodezia@op.pl

WGK.6640.1087.2014

MAPA DO CELÓW PROJEKTOWYCH

ARKUSZ: 3 (3)

skala 1:500

Opracowana na podstawie map zasadniczych w skali 1:1000 sekcje nr: 451.322.242 i 451.322.244. Granice na mapie zgodne z operatem ewidencji gruntów. Układ współrzędnych „1965”, poziom odniesienia Kronsztadt. Nie wyklucza się istnienia w terenie innych nie wykazanych na mapie urządzeń podziemnych, które nie były zgłoszone do inwentaryzacji, lub o których brak jest informacji w instytucjach branżowych. Nie ustalano służebności gruntowych.

Mapę zaktualizowano w lipcu 2014.

zakres opracowania

GEODETA UPRAWNIENY
 inż. Dawid Golczewski
 upr. nr 22405

10 LIPI 2014


Poświadczam, że niniejszy dokument został opracowany w wyniku prac geodezyjnych i kartograficznych, których rezultaty zawiera operat techniczny wpisany do ewidencji materiałów państwowego zasobu geodezyjnego i kartograficznego.

STAROSTA BOLESŁAWSKI
 POWIATOWY OŚRODEK DOKUMENTACJI
 GEODEZYJNEJ I KARTOGRAFICZNEJ

Identyfikator ewidencyjny materiału zasobu - operatu technicznego
 Data wpisania operatu technicznego do ewidencji materiałów zasobu
 Imię, nazwisko i podpis osoby reprezentującej organ
 Anna ...

PROJEKT DOCELOWEJ ORGANIZACJI RUCHU - ARKUSZ I

Skala 1:500

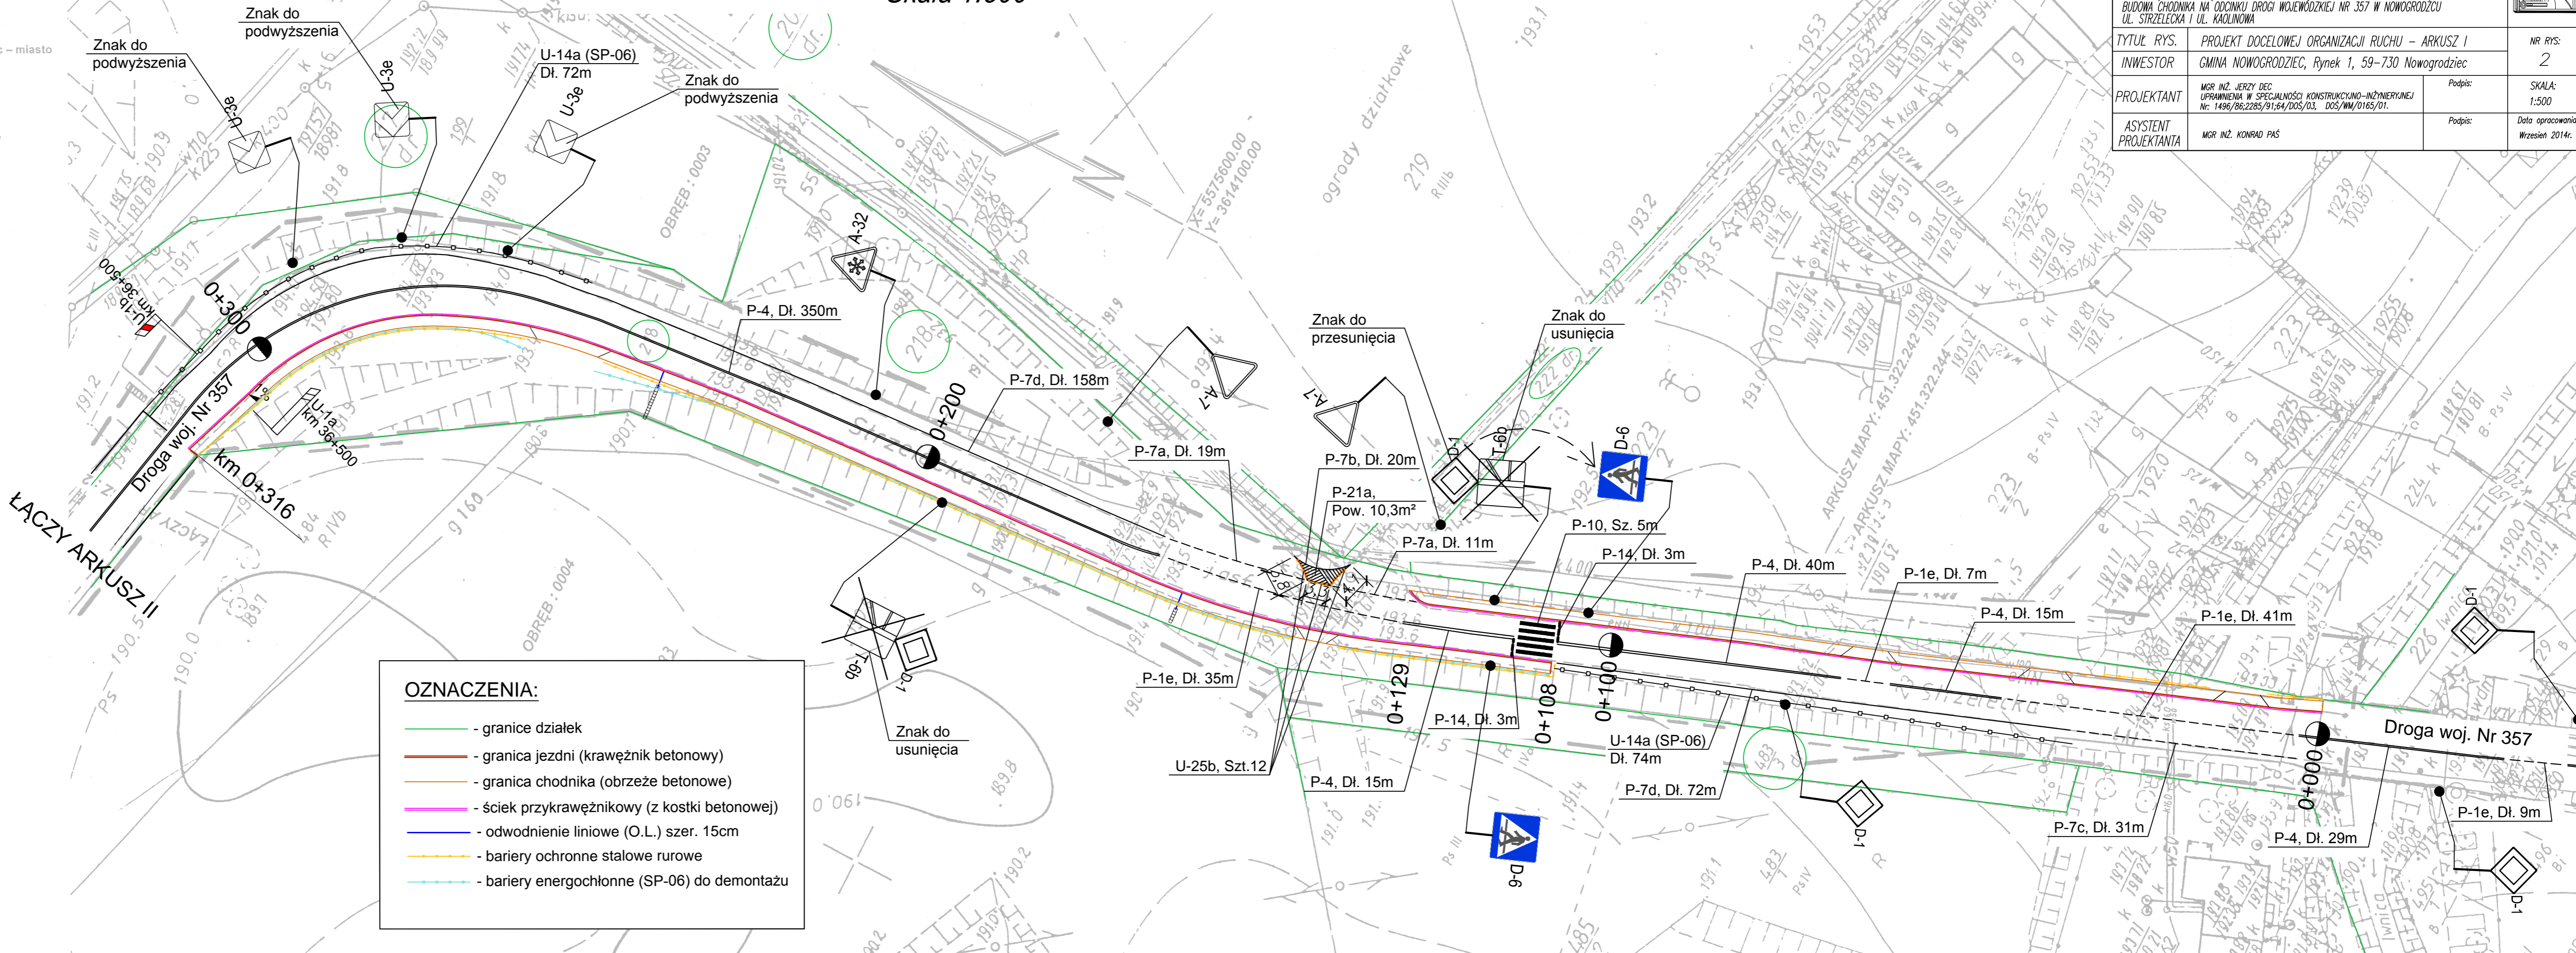

Biuro Projektów i Usług Budownictwa AID PROJEKT 59-820 Lesna, ul. Kosciuszki 5/2A			
TEMAT/OBIĘT/ADRES: BUDOWA CHODNIKA NA ODCINKU DROGI WOJEWÓDZKIEJ NR 357 W NOWOGRODZIE UL. STRZELECKA I UL. KAOLINOWA			
TYTUL RYS.	PROJEKT DOCELOWEJ ORGANIZACJI RUCHU - ARKUSZ I	NR RYS:	
INWESTOR	GMINA NOWOGRODZIEC, Rynek 1, 59-730 Nowogrodzice	2	
PROJEKTANT	MGR INŻ. JERZY DEC UPRAWNIENIA W SPECJALNOŚCI KONSTRUKCYJNO-INŻYNIERYJNEJ Nr: 1496/86,2285/91,64/DOS/03, DOS/WM/0165/01.	Podpis:	SKALA: 1:500
ASYSTENT PROJEKTANTA	MGR INŻ. KONRAD PAŚ	Podpis:	Data opracowania: Wrzesień 2014r.