


PROFIL PODŁUŻNY CHODNIKA - ODCINEK II (2)

Skala 1:100/500

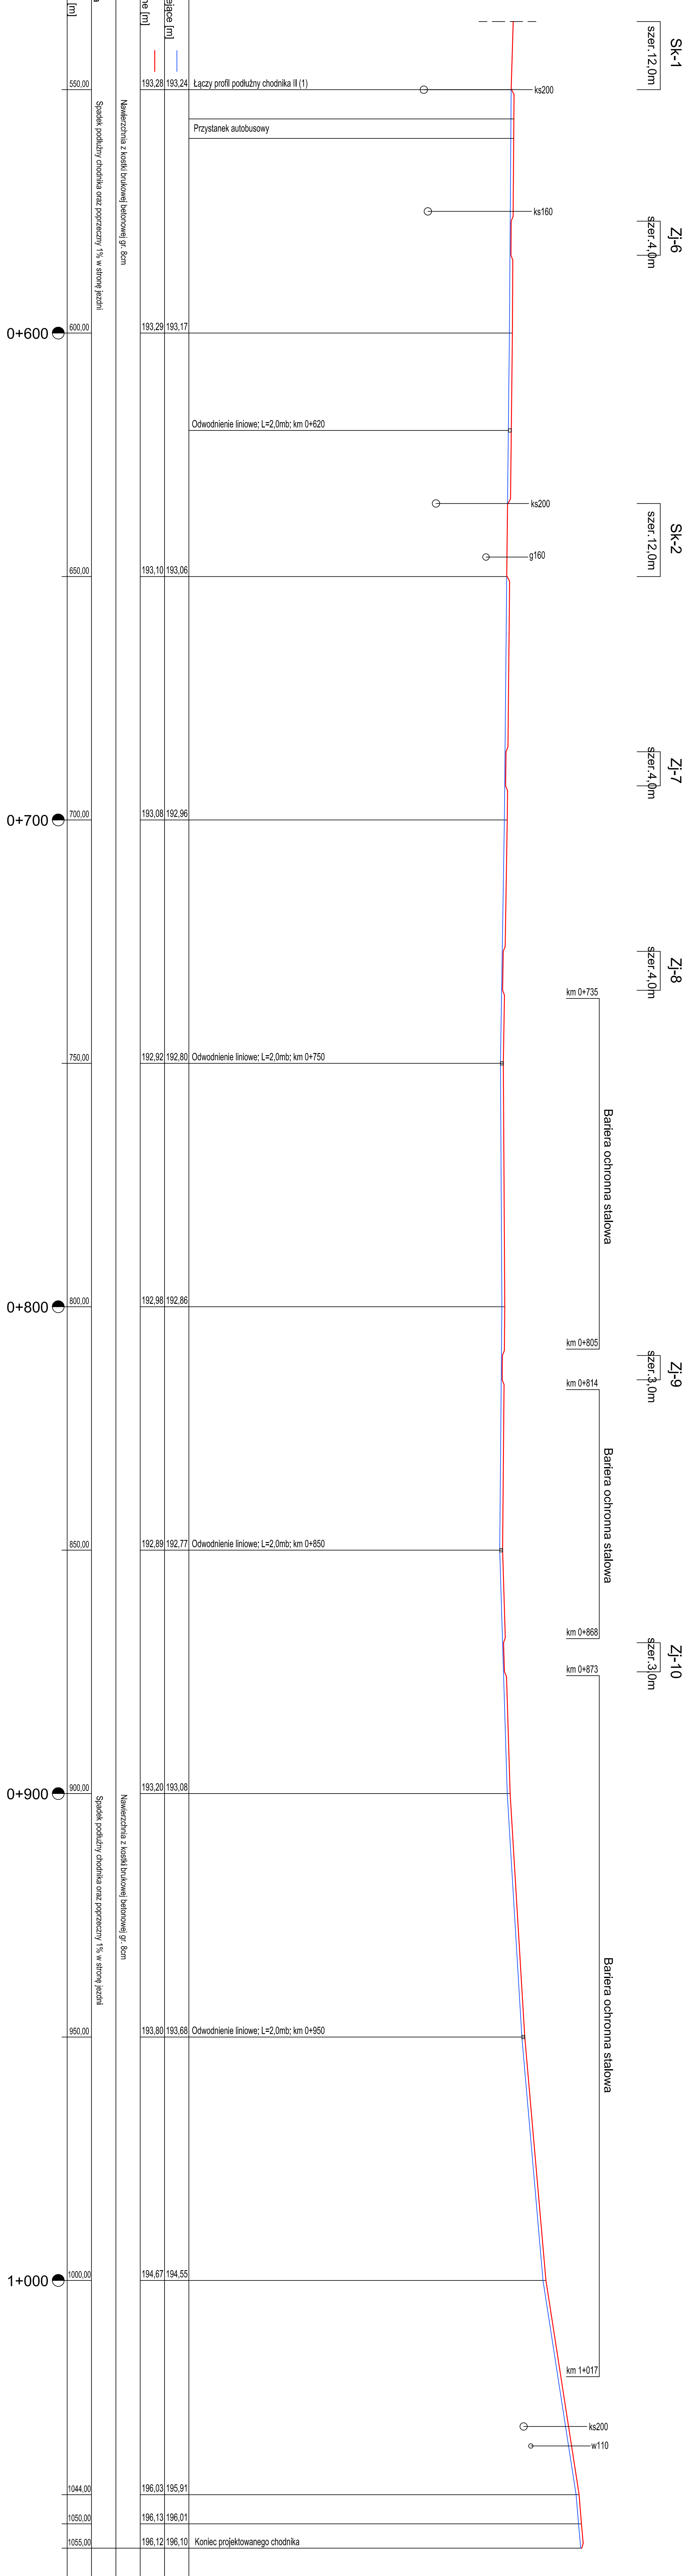

P.d. 180.00 m npm	193.28	193.24	Łączy profil podłużny chodnika II (1)
Rzędne terenu istniejące [m]	193.29	193.17	Przystanek autobusowy
Rzędne projektowane [m]	193.10	193.06	Odwodnienie liniowe: L=2,0mb; km 0+620
Rodzaj nawierzchni	193.08	192.96	Odwodnienie liniowe: L=2,0mb; km 0+750
Rodzaj odwodnienia	192.92	192.80	Odwodnienie liniowe: L=2,0mb; km 0+850
Odległość w terenie [m]	193.20	193.08	Odwodnienie liniowe: L=2,0mb; km 0+950
	194.67	194.55	Koniec projektowanego chodnika
	196.03	195.91	
	196.13	196.01	
	196.12	196.10	


Nawierzchnia z kostki brukowej betonowej gr. 8cm	
Spadek podłużny chodnika oraz poprzeczny 1% w stronę jezdnii	

Nawierzchnia z kostki brukowej betonowej gr. 8cm	
Spadek podłużny chodnika oraz poprzeczny 1% w stronę jezdnii	

Nawierzchnia z kostki brukowej betonowej gr. 8cm	
Spadek podłużny chodnika oraz poprzeczny 1% w stronę jezdnii	

Nawierzchnia z kostki brukowej betonowej gr. 8cm	
Spadek podłużny chodnika oraz poprzeczny 1% w stronę jezdnii	

Nawierzchnia z kostki brukowej betonowej gr. 8cm	
Spadek podłużny chodnika oraz poprzeczny 1% w stronę jezdnii	

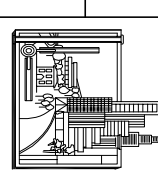Biuro Projektów i Usług Budowlanych ADP PROJEKT 58-800 Lesna, ul. Koszowska, 5/2A		
TEMAT/OBJEKT/ADRES: BUDOWA CHODNIKA NA ODCINKU DROGI WIEJOWEJ NR 357 W MIASTECZKOWIE UL. SZCZĘCZAKA I UL. KOLONIA		
TYTUŁ PRS: PROFIL PODŁUŻNY CHODNIKA - ODCINEK II (2)		
INWESTOR: GMINA MIKORZÓWIEC, Rynek 1, 59-739 Nowogrodzice		NR PRS: 0
PROJEKTANT: mgr inż. Artur Górcz ul. Szczęczaka 1, 59-739 Nowogrodzice nr tel. 71 252 52 93 / 71 252 52 92, 71 252 52 91		SKALA: 1:100/500
ASYSTENT: mgr inż. Krzysztof Pół		Data opracowania: Październik 2016
PROJEKCIJA		