

MAPA DO CELOW
PROJEKTOWYCH
skala 1:500

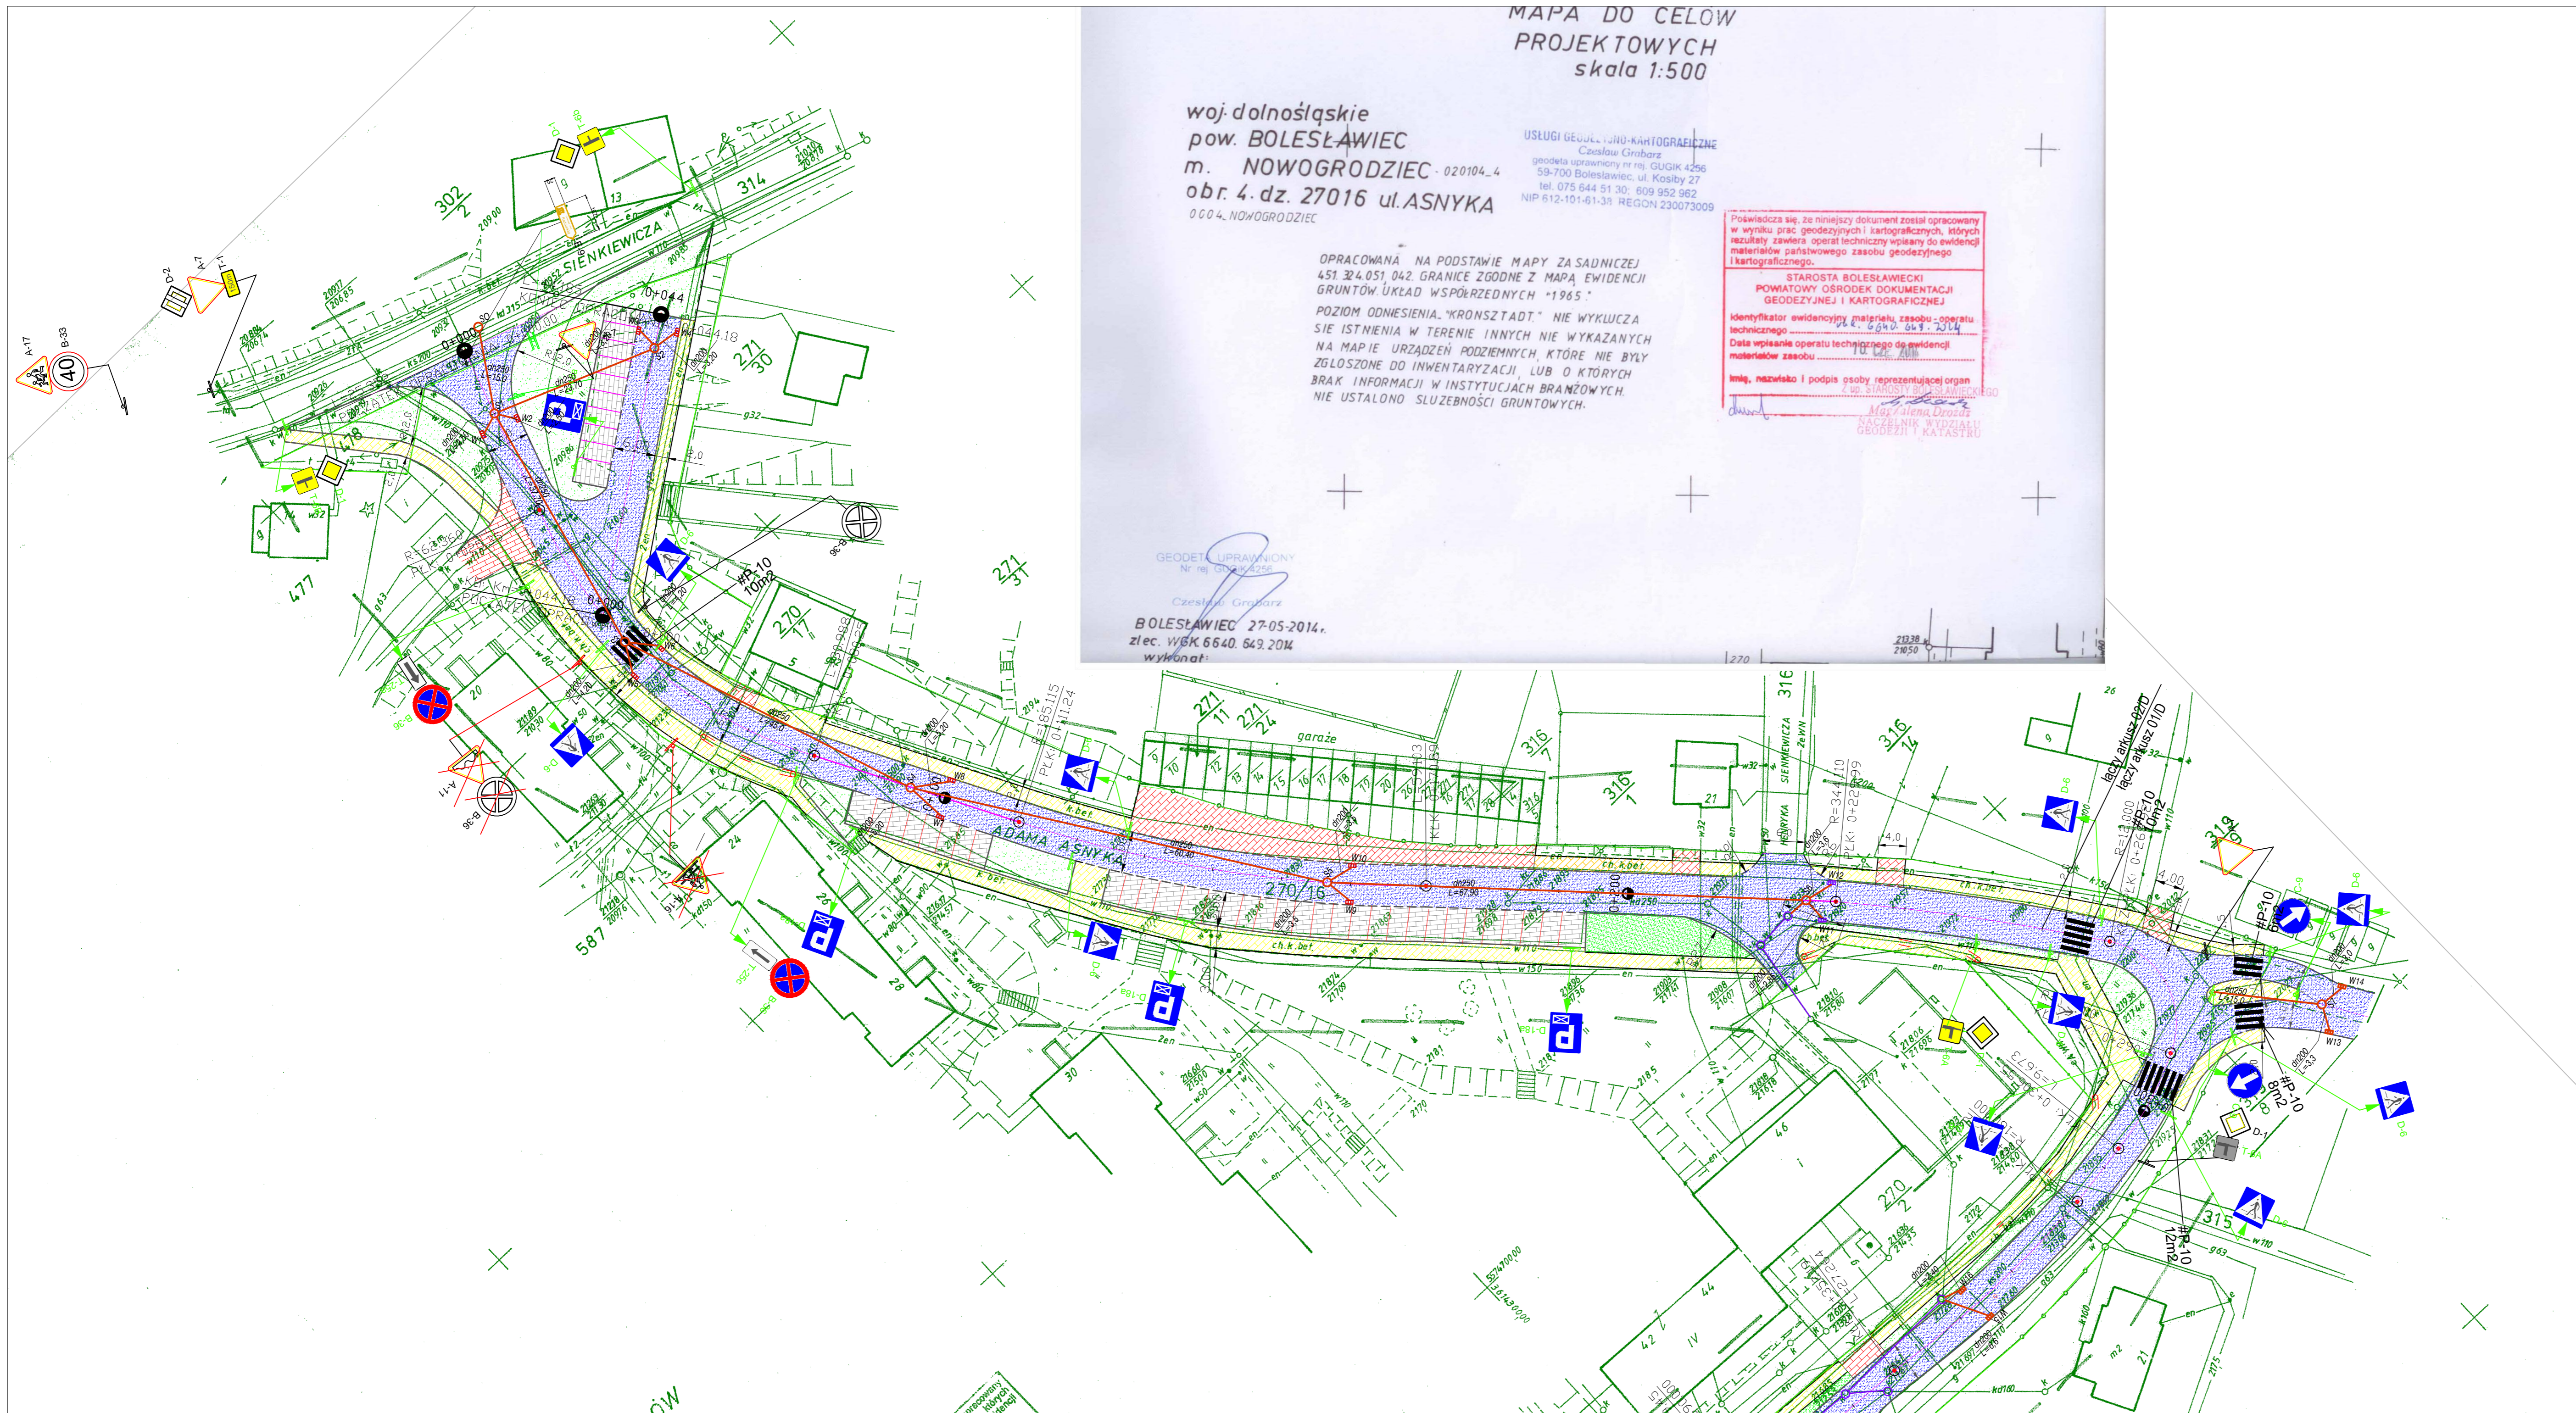
woj. dolnośląskie
pow. BOLESŁAWIEC
m. NOWOGRODZIEC - 020104_4
obr. 4. dz. 27016 ul. ASNYKA
0 60 4. NOWOGRODZIEC

USŁUGI GEODEZYJNO-KARTOGRAFICZNE
Czesław Grubarz
geodeta uprawniony nr rej. GUGIK 4256
59-700 Bolesławiec, ul. Kosiby 27
tel. 075 644 51 30; 609 952 962
NIP: 612-101-61-38 REGON 230073009




POŚWIADCZA SIĘ, ŻE NINIEJSZY DOKUMENT ZOSTAŁ OPRACOWANY
W WYNIKU PRAC GEODEZYJNYCH I KARTOGRAFICZNYCH, KTÓRYCH
SZCZEGÓLNYMI WYNIKAMI SĄ: OPERATY WPIĄSIANE DO EWIDENCJI
MATERIAŁÓW PAŃSTWOWEGO ZASOBU GEODEZYJNEGO I KARTOGRAFICZNEGO.
STAROSTA BOLESŁAWIECKI
POWATOWY OŚRODEK DOKUMENTACJI
GEODEZYJNEJ I KARTOGRAFICZNEJ
Kod identyfikator ewidencyjny materiału zasobu operatu
technicznego: W. R. 6640.649.2014
Data wpisania operatu technicznego do ewidencji
materiałów zasobu: 10.02.2014
Imię, nazwisko i podpis osoby reprezentującej organ
w powiatowym ośrodku dokumentacji geodezyjnej i kartograficznej:
Małgorzata Drożdż
NACZELNIK WYDZIAŁU
GEODEZJI I KATASTRU

OPRACOWANA NA PODSTAWIE MAPY ZA SADNICZEJ
451 324.051.042. GRANICE ZGODNE Z MAPĄ EWIDENCJI
GRUNTÓW UKŁAD WSPÓRZĘDNYCH "1965".
POZIOM ODNIENIENIA "KRONSZTADT." NIE WYKLUCZA
SIE ISTNIENIA W TERENIE INNYCH NIE WYKAZANYCH
NA MAPIE URZĄDZEŃ PODZIEMNYCH, KTÓRE NIE BYŁY
ZGŁOSZONE DO INWENTARYZACJI, LUB O KTÓRYCH
BRAK INFORMACJI W INSTYTUCJACH BRANŻOWYCH.
NIE USTALONO SŁUŻEBNOŚCI GRUNTOWYCH.

GEODETA UPRAWNIENY
nr rej. GUGIK 4256
Czesław Grubarz
BOLESŁAWIEC 27-05-2014r.
zlec. WSK 6640.649.2014
wykonat:



Legenda:
ROZWIĄZANIA PROJEKTOWE

-  D-6 Znaki projektowane
-  D-1 Znaki istniejące
-  D-1 Znaki dokalkulacji

OBIEKT: Przebudowa drogi gminnej- ul. Asnyka oraz odcinka ul. Lipowej w Nowogrodzcu	
INWESTOR: Gmina Nowogrodziec	
Tytuł rysunku: Projekt docelowej organizacji ruchu cz. 1	BRANŻA: Drogową
 ZAKŁAD INŻYNIERII DROGOWEJ ZBIGNIEW CHORYLEK KRUSZYŃ ul. Turkusowa 7 telefon 0 75 722528 zbn@zbnchorylek.pl	NR RYS.: 1
	IND. ZMIAN: -
	DATA: 07.2014r. SKALA: 1:500
NR LAMOWY: P.B.	STADIUM: P.B.
IMIĘ I NAZWISKO: Renata Mochnaczk	NR LPR: PNBUB-398
PROJEKTANT: mgr inż. Zbigniew Choryłek	PODSZ: P.B.
OPRACOWAŁ: Renata Mochnaczk	
OPRACOWAŁ: mgr inż. Paweł Bednarski	