



Oznaczenia:

- instalacja wody zimnej PE-X/Al/PE
- instalacja wody zimnej PP
- - - instalacja wody ciepłej PE-X/Al/PE
- W wodomierz
- IS kocioł gazowy dwufunkcyjny
- U podgrzewacz elektryczny przepływowy
- Zz umywalka
- WC zlewozmywak
- N miska ustępowa
- P natrysk
- P pralka

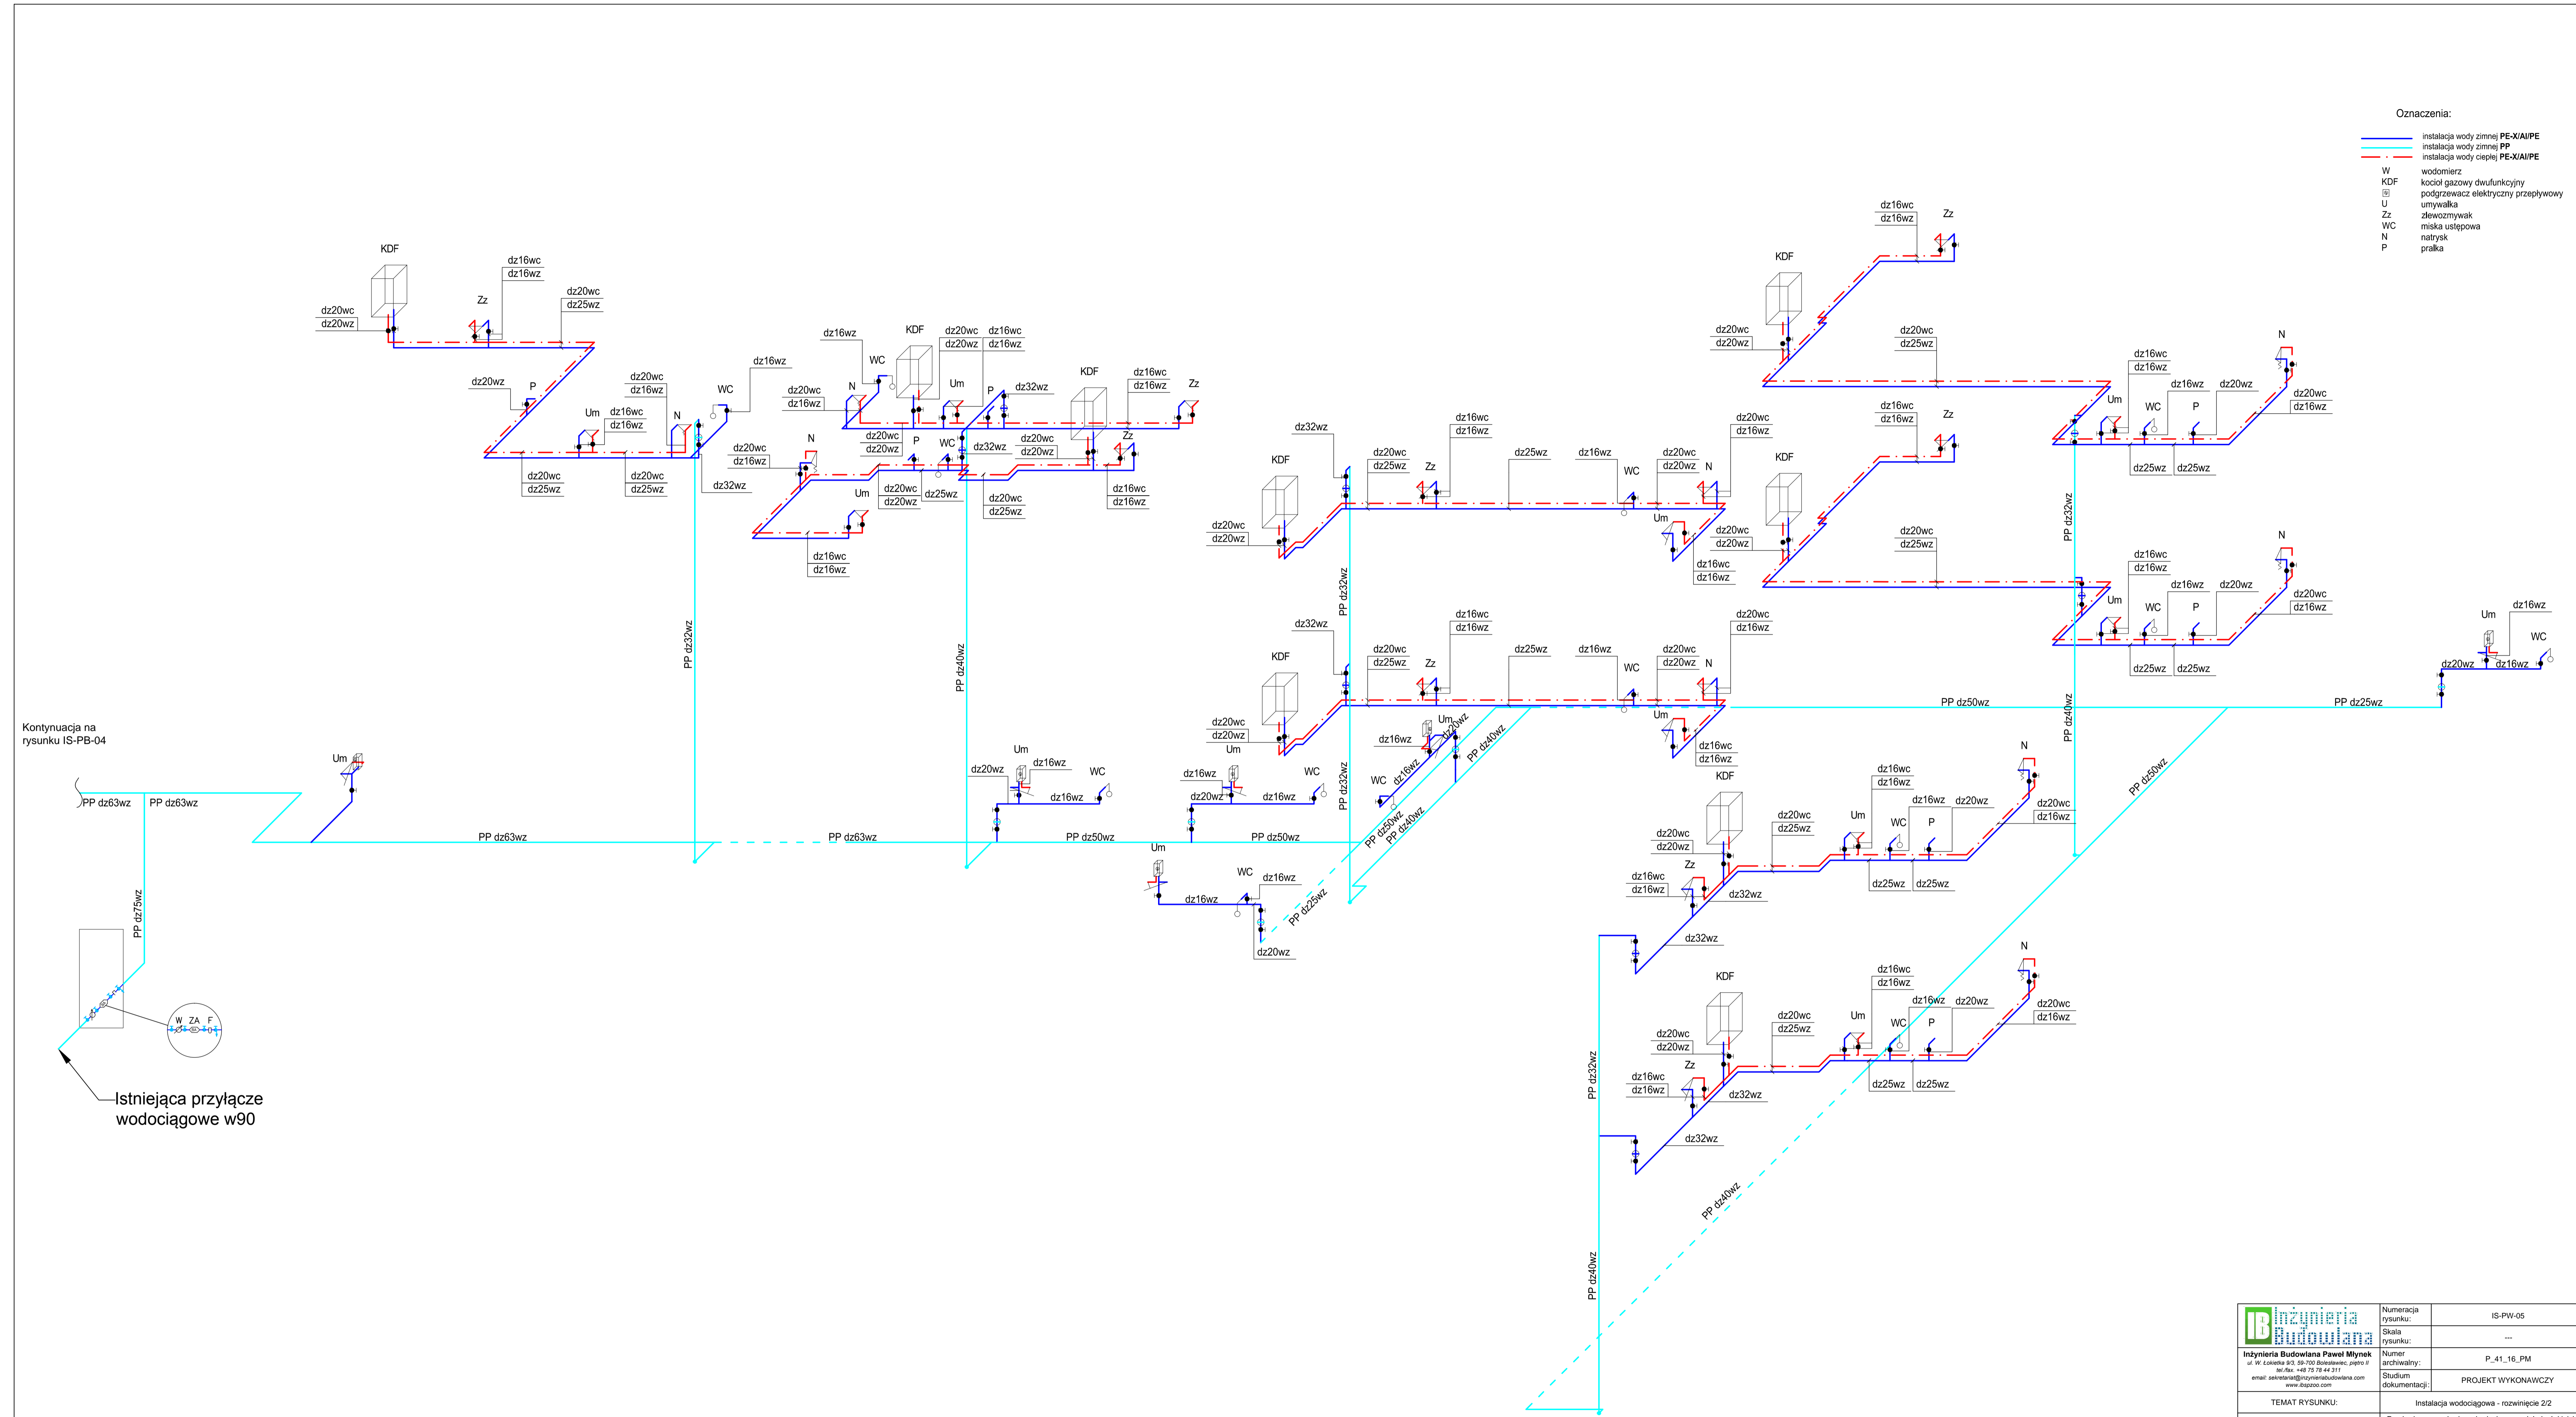

 <p>Inżynieria Budowlana Paweł Mlynek ul. W. Łokietka 9/3, 59-700 Białostawice, powiat 01 tel./fax: +48 71 79 44 211 e-mail: sekretariat@inzynieria-budowlana.com www.inz-bud.com</p>	Numeracja rysunku:	IS-PW-05
	Skala rysunku:	---
	Numer archiwalny:	P_41_16_PM
	Stadium dokumentacji:	PROJEKT WYKONAWCZY
TEMAT RYSUNKU:	Instalacja wodociągowa - rozwinięcie 2/2	
NAZWA ZADANIA:	Przebudowa z rozbudową budynku przy ul. Lubańskiej 14 wraz z rozbudową budynku komunalnego przy ul. Lubańskiej 15 i zagospodarowaniem terenu.	
ADRES: (LOKALIZACJA):	ul. Lubańska 14, 15, 59-730 Nowogrodzice dz. nr 420/2, 419/2, 417/4, 422/2 Obręb 4, m. Nowogrodzice	
INWESTOR: (ZAMAWIAJĄCY):	Gmina Nowogrodzice ul. Rynek 1, 59-730 Nowogrodzice	
ZEPÓŁ AUTORSKI:	IME I NAZWISKO:	PODPIS: DATA:
BRANŻA ARCHITEKTONICZNA PROJEKTANT:	mgr inż. Jerzy Dęć nr upraw. 445058/03, nr sily DOŚWIADZENIA 01 w specjalności Instalacje sanitarne	
BRANŻA ARCHITEKTONICZNA SPRAWDZAJĄCY:	mgr inż. Anna Dęć-Krawiec nr upraw. 19812, nr sily DOŚWIADZENIA 01 w specjalności Instalacje sanitarne	
<small>Rozwiązania zawarte w niniejszym opracowaniu stanowią własność INŻYNIERII i mogą być stosowane, opublikowane oraz udostępniane osobom trzecim jedynie na podstawie pisemnego zezwolenia INŻYNIERII, z zastrzeżeniem wszelkich skutków prawnych.</small>		